

ИНВЕСТИЦИОНЕН ПРОЕКТ

ОБЕКТ: РЕМОНТ НА КМЕТСТВО С.ПРИЛЕП


ВЪЗЛОЖИТЕЛ: ОБЩИНА СУНГУРЛАРЕ

ФАЗА: ТЕХНИЧЕСКИ ПРОЕКТ

ЧАСТ: КОНСТРУКТИВНА

чл. 36а, ал.3
ПРОЕКТАНТ:..... **от ЗОП**
/Инт.щърво терпостров/

чл. 36а, ал.3
ВЪЗЛОЖИТЕЛ:..... **от ЗОП**
/Община Сунгурларе/

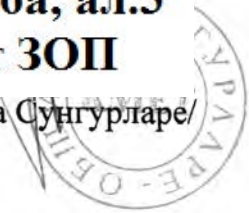

чл. 36а, ал.3
от ЗОП



РЕПУБЛИКА БЪЛГАРИЯ

МИНИСТЕРСТВО НА РЕГИОНАЛНОТО РАЗВИТИЕ И БЛАГОУСТРОЙСТВОТО

ОБЩИНСКА АДМИНИСТРАЦИЯ СУНГУОЛЗЕ



ОДОБРЯВА **чл. 36а, ал.3**
от ЗОП

КМЕТ **И.И. Петелиев**
 (име и фамилия)
 31.01.2005

регистър: 2
 картотека Прилеп
 досие (РЗ) 136

АКТ № 126/03.01.2005
ЗА ОБЩИНСКА СОБСТВЕНОСТ
 ПУБЛИЧНА **СЪЩИНА**
 (ПУБЛИЧНА, ЧАСТНА)



на недвижим имот, находящ се в с. Прилеп, общ. Сунгуолзе

1. ДАТА НА СЪСТАВЯНЕ	1 IX 1999 г. гр. Сунгуолзе
2. ПРАВНО ОСНОВАНИЕ	Чл. 2 ал. 2 т. 5 от ЗОС/1996 Протокол от 4.VIII.1999
3. ВИД И ОПИСАНИЕ НА ИМОТА	3-у № 11-132/25-03.08.00 Сграда на кметство - част II етаж - СБК - 266 кв. м. застроена - 1972 г. Дворно място - 1160 кв. м.
4. БИВШ СОБСТВЕНИК НА ИМОТА	Общината и ТУС гр. Бургас
5. СЪСОБСТВЕНИЦИ — ИМЕ, АДРЕС	Български пощи ЕАД и БТК - ЕАД
6. № И ДАТА НА СЪСТАВЕНИ ПОЛЪНО АКТОВЕ	№ 531/12.11.92 г. за държ. собств.
7. МЕСТО НА ХСЖДЕНИЕ НА ИМОТА	п. III кв. 18 по пл. на с. Прилеп
8. ГРАНИЦА НА ИМОТА	изток и север - улици юг - п. IV-314 и п. VII-311 запад - п. II-312 и п. VII-311

9. ПРЕДОСТАВИ НИ ПРАВА ВЪРХУ ИМОТА:

(Акт за предоставяне, право, срок, приобретатели)

10. РАЗПОРЕЖДАНИЯ С ИМОТА (С ЧАСТ ОТ ИМОТА):

(Акт за разпореждане, описание, приобретатели)

11. ИМОТЪТ Е В ЛЮЧЕН В КАПИТАЛА НА ТЪРГОВСКО ДРУЖЕСТВО:

(Акт, правно основание, дружество)

11. АКТОСЪСТАВИТЕЛ (трите имена и длъжност):

Вал. Узунова - спец. "ОС"

чл. 36а, ал.3
от ЗОП

(ПОДПИС)

12. ЗАБЕЛЕЖКИ:

ВЪРНОС
ОРИГИНАЛА

В. Султанова

03.01.2018

Ширин



чл. 36а, ал.3
от ЗОП

Р. Чавел



УДОСТОВЕРЕНИЕ

ЗА ПЪЛНА ПРОЕКТАНТСКА ПРАВОСПОСОБНОСТ

Регистрационен номер № 03751

Важи за 2019 година

ИНЖ. ЩЕРЪО ЧАВДАРОВ ЧЕРНОГОРОВ

ОБРАЗОВАТЕЛНО-КВАЛИФИКАЦИОННА СТЕПЕН

МАГИСТЪР

ПРОФЕСИОНАЛНА КВАЛИФИКАЦИЯ

СТРОИТЕЛЕН ИНЖЕНЕР ПО ПРОМИШЛЕНО И ГРАЖДАНСКО СТРОИТЕЛСТВО

включен в регистъра на КИИП за лицата с пълна проектантска правоспособност
с протоколно решение на УС на КИИП 32/02.02.2007 г. по части:

КОНСТРУКТИВНА
ОРГАНИЗАЦИЯ И ИЗПЪЛНЕНИЕ НА СТРОИТЕЛСТВОТО

Председател на РК

чл. 36а, ал.3

от ЗОП

инж. д. Огърлаков

Председател на УС на КИИП

чл. 36а, ал.3

от ЗОП

инж. И. Каралеев

Председател на КР

чл. 36а, ал.3

от ЗОП

инж. А. Чипев





Застраховка "Професионална отговорност на участниците в проектирането и строителството"

На основание Въпросник/предложение и съгласно Общите условия на застраховка "Професионална отговорност на участниците в проектирането и строителството" при платена застрахователна премия ЗАД "Армеец" приема да застрахова професионалната отговорност на:

Застрахован: Щерьо Чавдаров Черногоров
гр.Карнобат ,ул.Хаджи Димитър 10,ет.2 ЕГН : 6607230564
(трите имена/фирма, адрес, телефон, факс, ЕГН/ЕИК)

Представяван от: _____
(трите имена, длъжност)

Професионална дейност: Проектант Консултант А Консултант Б Строител Лице, упражняващо строителен надзор
Консултант А: консултант, извършващ оценка за съответствието на инвестиционните проекти Лице, упражняващо технически контрол
Консултант Б: консултант, извършващ строителен надзор

Застрахователно покритие: Клауза А - за всички обекти по чл. 171 от ЗУТ Клауза Б - само за един обект по чл. 173 ал.1 от ЗУТ

Строителен обект: _____
(само за Клауза Б)
(наименование и адрес)

Лимити на отговорност (в лева)	Дейност 1: ПРОЕКТАНТ	Дейност 2:	Дейност 3:
Лимит за едно събитие, в т.ч.:	25 000лв		
лимит за имуществени вреди	*		
лимит за неимуществени вреди	*		
лимит за едно увредено лице	*		
Общ лимит на отговорност	50 000лв		

Самоучастие на застрахования: не се прилага

Срок на застраховката: 12 месеца от 00.00 часа на 30.11.2018 до 24.00 часа на 29.11.2019г

Ретроактивна дата: год.

Застраховката влиза в сила не по-рано от 00.00 часа на деня, следващ постъпването на застрахователната премия или първата вноска от нея (при разсрочено плащане) в брой или по банков път по сметката на Застрахователя

Застрахователна премия: 50.00 лева; 2%ЗДЗП: 1.00 лева; **ОБЩО ДЪЛЖИМА СУМА:** 51.00 лева
словом Петдесет и един лева

Начин на плащане: еднократно разсрочено в брой по банков път

Вноска / Падеж I-ва/20..... г. II-ра/20..... г. III-та/20..... г. IV-та/20..... г.

Премия, лв:

2% ЗДЗП в лв:

Обща сума в лв:

В случаите на разсрочено плащане вноските от застрахователната премия се плащат в срока, посочен в Полицата. При неплащане на разсрочена вноска от застрахователната премия застрахователният договор се прекратява в 24.00 часа на петнадесетия ден от датата на падежа на неплатената разсрочена вноска.

Застрахователен посредник: Брокер Инс ООД Агенция: Бургас 121
Адрес: гр.София, ул."Кърниградска", 3 Адрес: гр.Бургас, ул.К.Фотинов 1
Идентификационен код/Легитимационен документ: 10090005 тел./email: 056844225 /0884023535

Настоящата Полица, Въпросник/предложението, Общите условия за застраховка "Професионална отговорност на участниците в проектирането и строителството", всички Добавъци и други придружаващи документи са неразделна част от застрахователния договор.

Дата и място на издаване на полицата: 29.11.2018 г. _____ гр. Бургас

С подписването на настоящия застрахователен договор, декларирам

информиран съм, че предоставените от мен лични данни, както и данните на Застрахования (когато е лице различно от мен), се обработват от ЗАД „Армеец“ АД, в качеството му на администратор на лични данни, съгласно Регламент (ЕС) 2016 / 679 и действащото българско законодателство. Запознах се, както и Застрахования (когато е лице различно от мен) с Информацията за защита на личните данни по чл. 13 и 14 от ОРЗД на застрахователя, налична в офисите на дружеството и публикувана на: www.armeec.bg.

получил съм подписан от представител на Застрахователя екземпляр от Общите условия на застраховка "Професионална отговорност на участниците в проектирането и строителството", запознах се с тях и заявявам, че ги приемам.


Застрахован: _____
(подпис и печат)

Застраховател: _____
(подпис и печат)

**чл. 36а, ал.3
от ЗОП**


Община Стругари
 Дата № 377
 29.08.2019
 Община Стругари

№ на УПИ № III СКИЦА М 1:1000 - 18
 ПУП № Прилеп
 УПИ № III МВЗ
 Собственост: ОБЩИНА СТРУГАРИ
 Деление на собственост: право на строеж / 19 КТ 12.6/1. IX
 1999г. ЗА ПОС
 ПРОЕКТИРАНЕ
 СЛЖ. № Контракт №

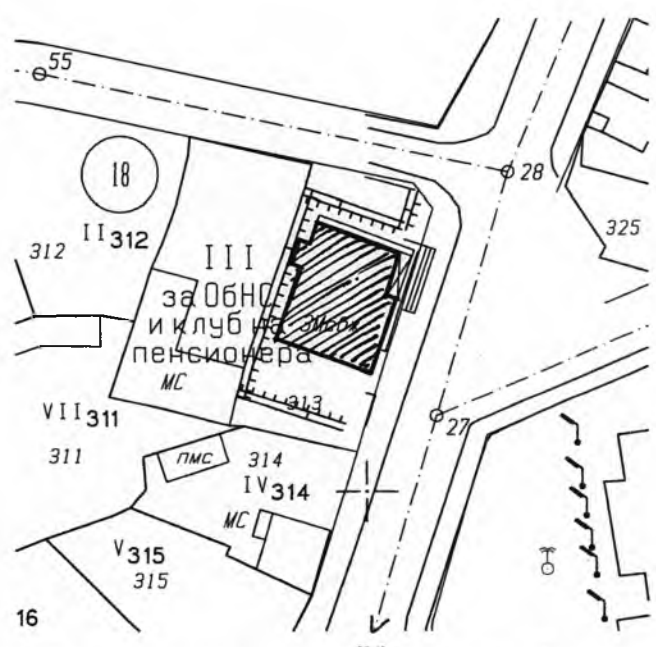

Ваната за гримони и имобилност - с. Прилеп
 в УПИ III, кв. 18 по името на селото.
 Да се изработи становище на инженер-конструктор, в съгласие с чл. 142.(2) от ЗЗП.
 Да се извърши процедурите на ЗЗП.

05.09.2019
 Общ. чл. 36а, ал.3
 от ЗОП

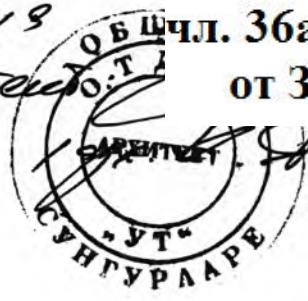

ПУП одобрен със зап. № ПД-09-25/15, г. 88г.
 И. регулация одобрена със зап. №
 ДВ. регулация одобрена със зап. №
 К. чл. 36а, ал.3
 П. от ЗОП
 29.08.19г.
 29.08.19г.

КОНСТРУКТИВНО СТАНОВИЩЕ

от

инж.Щерьо Чавдаров Черногоров,
спец. ПГС, диплома № 00612/15.01.1997г., изд. от УАСГ - София

Обект: “Ремонт на кметство с.Прилеп”

Възложител: Община Сунгурларе

Настоящото конструктивно становище е изготвено по молба на Възложителя на базата на архитектурно заснемане..

Предвижда се основен ремонт на покрива на сградата. Конструкцията на покрива подлежащ на ремонт е дървен.

Проектът е изготвен при спазване на следните базови нормативни документи, включително допълнения и изменения след публикуването им:

- БДС EN 1990:2003 – Еврокод основи на проектирането на строителни конструкции
- БДС EN 1991-1-1:2004 – Еврокод 1: Въздействия върху строителните конструкции. Част 1-1:Основни въздействия.Плътности, собствени тегла и полезни натоварвания на сгради
- БДС EN 1991-1-4:2005 – Еврокод 1: Въздействия върху строителните конструкции. Част 1-4:Основни въздействия.Натоварване от вятър

Натоварванията, с които са изчислени и проверени конструктивните елементи са приети съгласно Норми за натоварвания и въздействия върху сгради и съоръжения.

Предвиждат се следните строително-монтажните дейности:

Разкриване на покрива на части по скатове включващо демонтаж на керемидите със сортиране и изхвърляне на негодните – мах 40%. Демонтаж на дъсчената обшивка. Преглед на дървената покривна конструкция и подмяна на ,ребрата 8/10 см. които са компрометирани. Монтаж на дъсчена обшивка и полагане на черна хартия. Наковаване на летви и полагане на керемиди. Поставяне на капаци по била с подмазване. Направа на обшивка около комини от поцинкована ламарина. Подмяна на улуци, водосборни казанчета и водосточни тръби.

Стъргане на стара боя. Двукратно боядисване с латекс по стени и тавани с предварителна шпакловка. Демонтаж на мокет по под.


Циклене и боядисване на паркет

Демонтаж на стара и монтаж на нова PVC дограма. Боядисване дървена дограма и парпет.

Всички строително монтажни работи да бъдат и изискванията на ПИПСМР.

чл. 36а, ал.3

от ЗОП

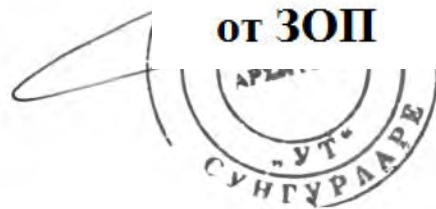

Да се спазват всички изисквания по охрана и техническа безопасност на труда съгласно Наредба №2 за минималните изисквания за ЗБУТ при изпълнение на СМР.

Покривните конструкции ще се изпълни от иглолистен дървен материал I категория по БДС 427. Максималната влажност на материала да е 12%. Дъчената обшивка е от дъски от 2.5 см.

Тези промени не засягат носещата пространствено-скелетна конструкция на обекта и като цяло не налагат промени в кофражният и армировъчен план на помещенията.

Така предвидените строително монтажни работи няма да променят натоварването върху елементите на носещата конструкция, от там и напрегнатото и деформируемостта и състояние.

Всички строително монтажни работи да бъдат изпълнени съгласно изискванията на ПИПСМР.

Да се спазват забележките в конструктивните чертежи. При възникване на проблеми или въпроси в процеса на изпълнение да се търси съдействието на проектанта-конструктор.

Да се спазват всички изисквания по охрана и техническа безопасност на труда съгласно Наредба №2 за минималните изисквания за ЗБУТ при изпълнение на СМР.

чл. 36а, ал.3

Изготвил:..... **от ЗОП**

/инж.цх.Черногоров/

чл. 36а, ал.3
от ЗОП



Обект: Ремонт кметство с.Прилеп
Местонахождение: с.Прилеп, община Сунгурларе, област Бургаска

Възложител: Община Сунгурларе


КОЛИЧЕСТВЕНА СМЕТКА НА ПРОЕКТА

N	Вид работа	Единица мярка	Количество
1	2	3	4
1	Демонтаж керемиди със спускане по коруба	м2	20,00
2	Демонтаж капаци със спускане по коруба	мл	15,00
3	Демонтаж дъсчена обшивка и ребра по покрив със сваляне на материала	м2	20,00
4	Направа нова дървена покривна конструкция - ребра 8/10 през 60 см и попове	м3	1,00
5	Направа дъсчена обшивка по покрив с игл дъски 2.5 см.	м2	20,00
6	Полагане марсилски керемиди в/у мушама и летви	м2	20,00
7	Демонтаж метален прозорец от зид	бр.	1,00
8	Демонтаж мокет	м2	38,00
9	Демонтаж дървена дограма	м2	81,00
10	Доставка и монтаж PVC прозорец	м2	56,67
11	Доставка и монтаж PVC врата	м2	24,46
12	Стъргане на боя по стени и тавани	м2	901,64
13	Грундиране с контактен грунд преди шпакловка	м2	901,64
14	Шпакловка + мрежа по стени и тавани	м2	901,64
15	Грундиране с латексов грунд	м2	901,64
16	Боядисване двукратно с латекс по стени и тавани	м2	901,64
17	Доставка и монтаж на вътрешен PVC подпрозоречен перваз	м1	38,00
18	Вътрешно обръщане на дограма /гипсова шпакловка + ъглопоротект	м2	224,39
19	Блажна боя по дървена врата	м2	28,00
20	Циклене и лакиране паркет	м2	109,98
21	Блажно боядисване парпет	м2	3,72
22	Доставка и монтаж на осветит.тяло	бр.	2,00
23	Натоварване и извозване на стр.отпадъци	м3	5,00

**чл. 36а, ал.3
от ЗОП**




Кметство с. Прилеп

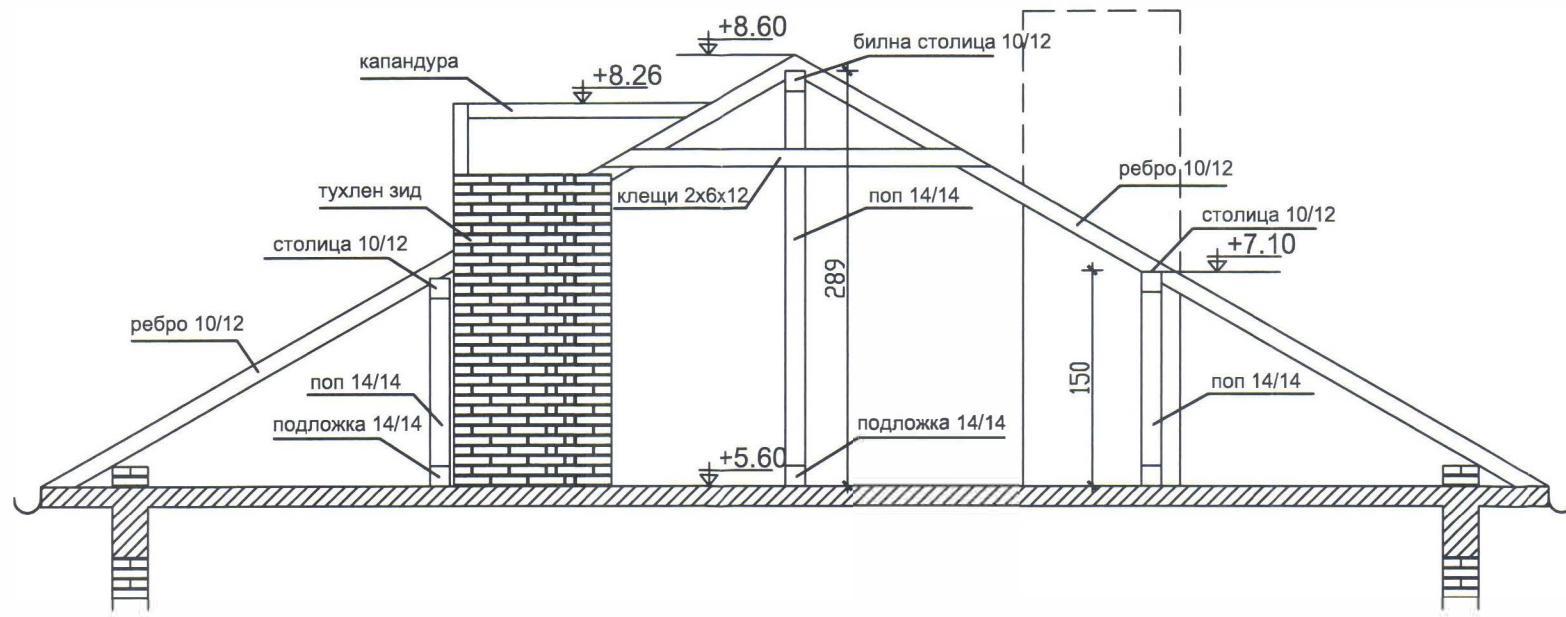


Разрез

лайсна

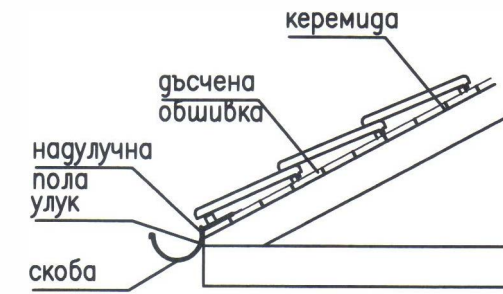

Монтаж улуги

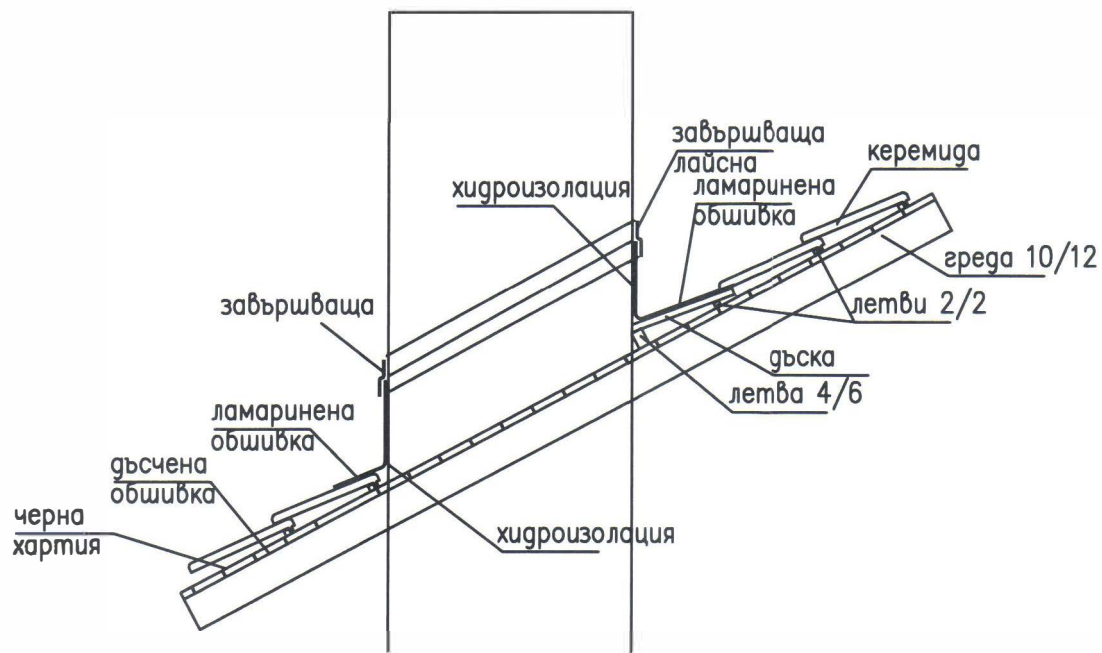

Обшивка около комини

Детайл за връзка м/у плоча и поп

