



Извадка от действаш регуляционен план на село Царевичи, Община Аврен, одобрен с Указ на Царя №569 от 20.10.1929г. за улична регулация и Указ на Царя №2879 от 26.10.1929г. за дворична регулация
Машаб 1:2000

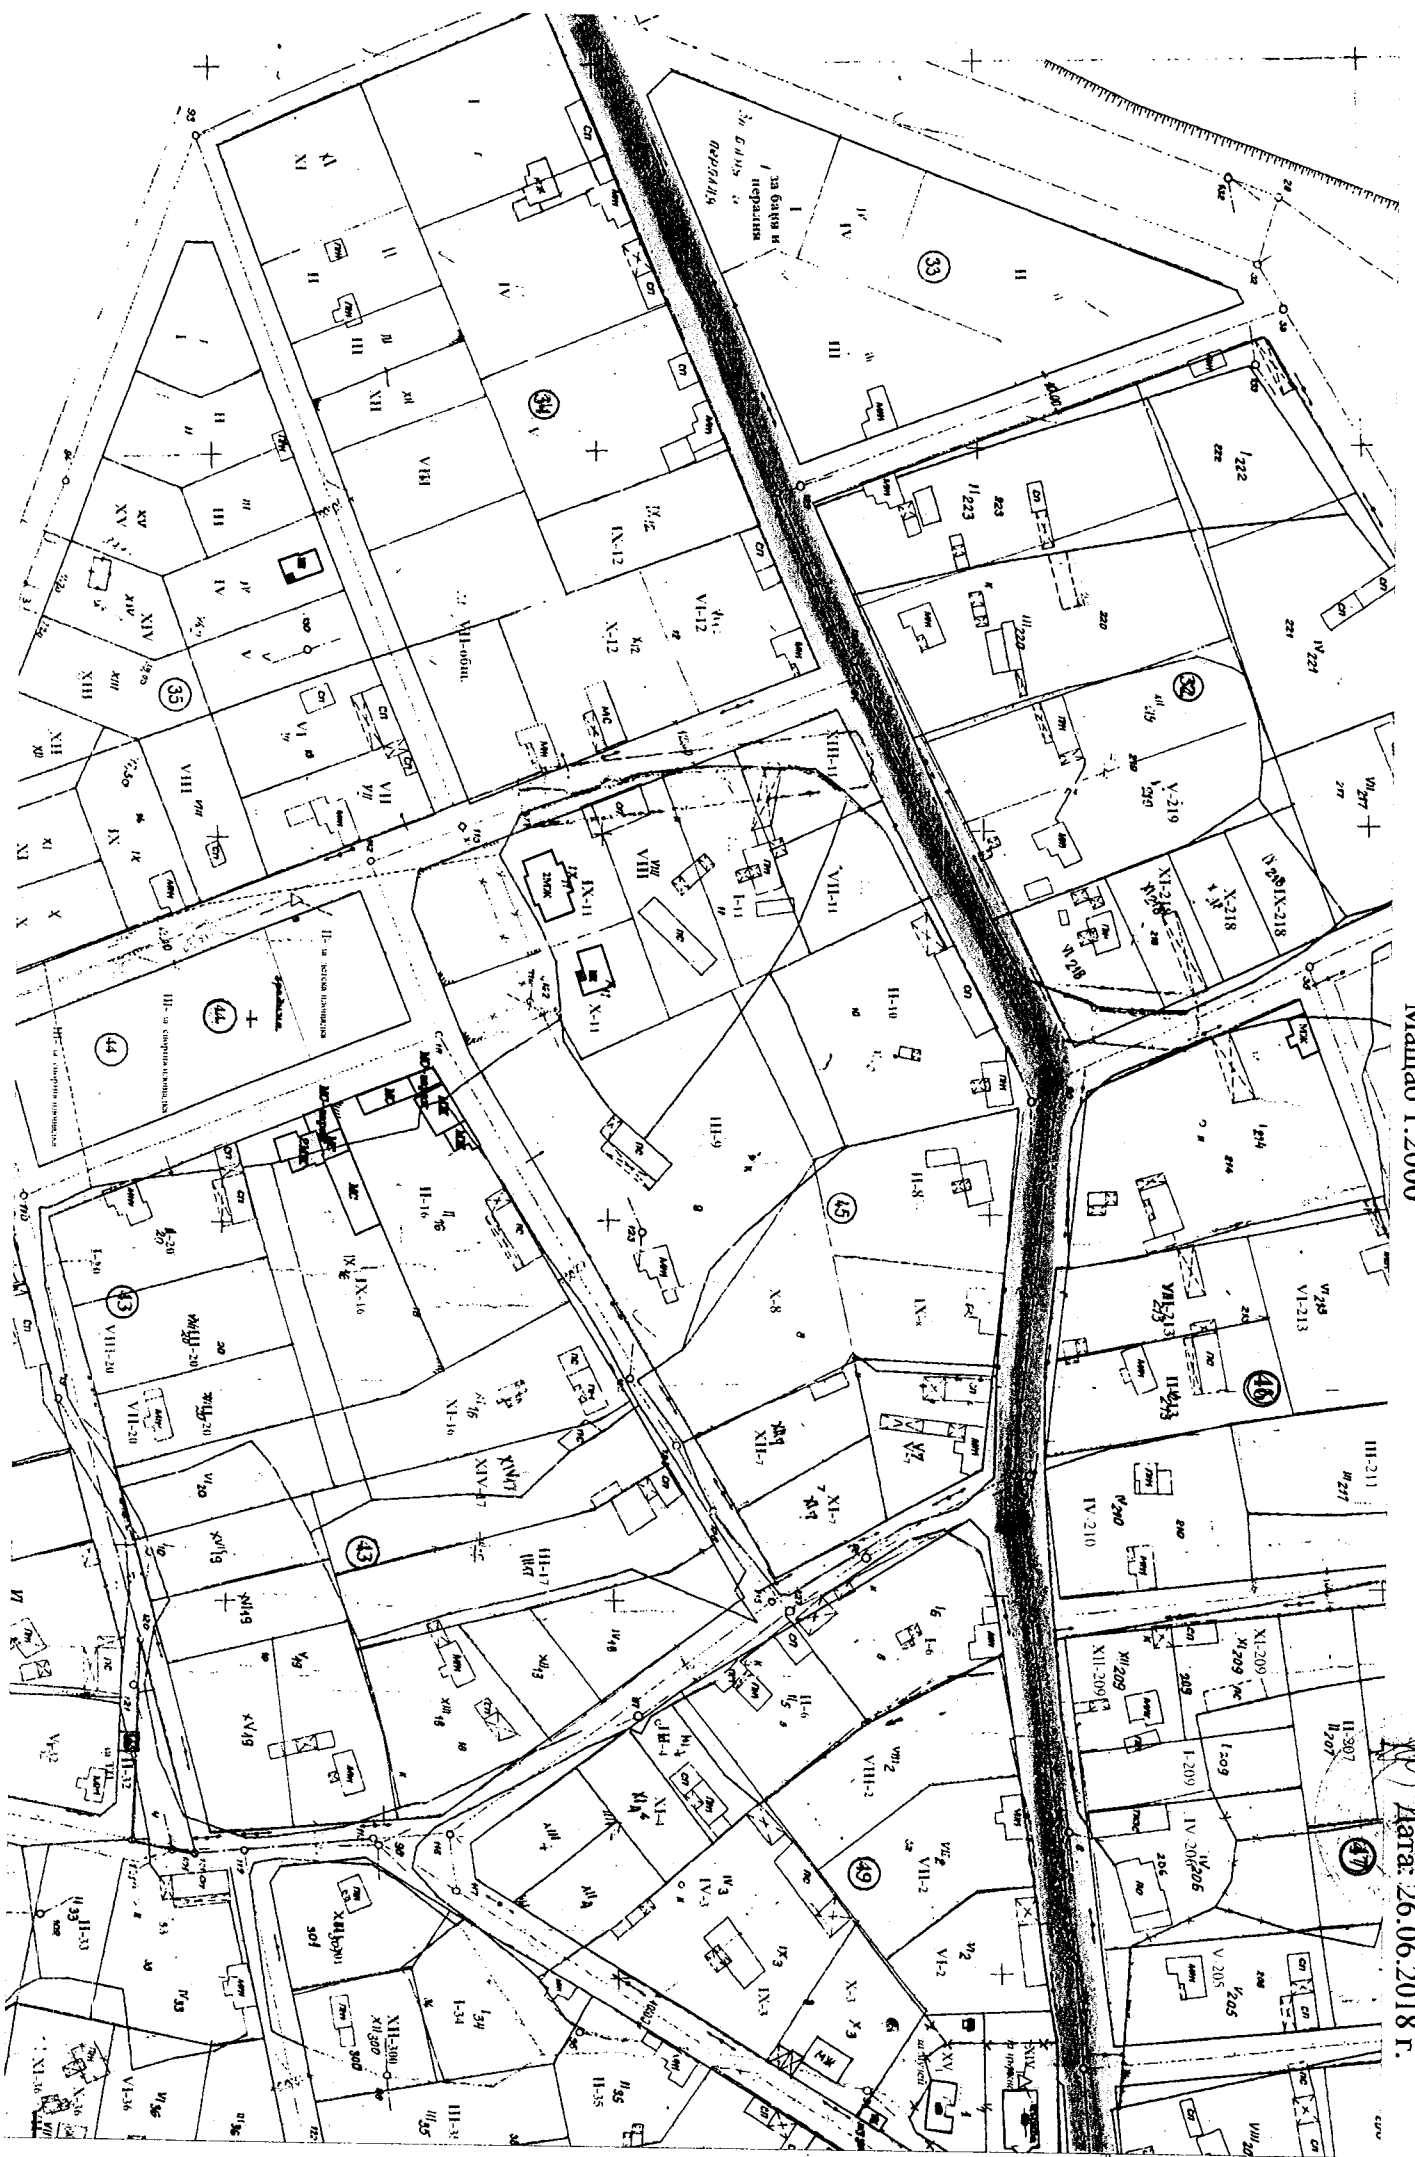

Дата: 26.06.2018 г.

Извадка от действащ регулационен план на село Царевци, Община Аврен, одобрен с Указ на Царя №569 от 20.10.1929 г. за улична регулация и Указ на Царя №2879 от 26.10.1929 г. за дворична регулация
Мащаб 1:2000

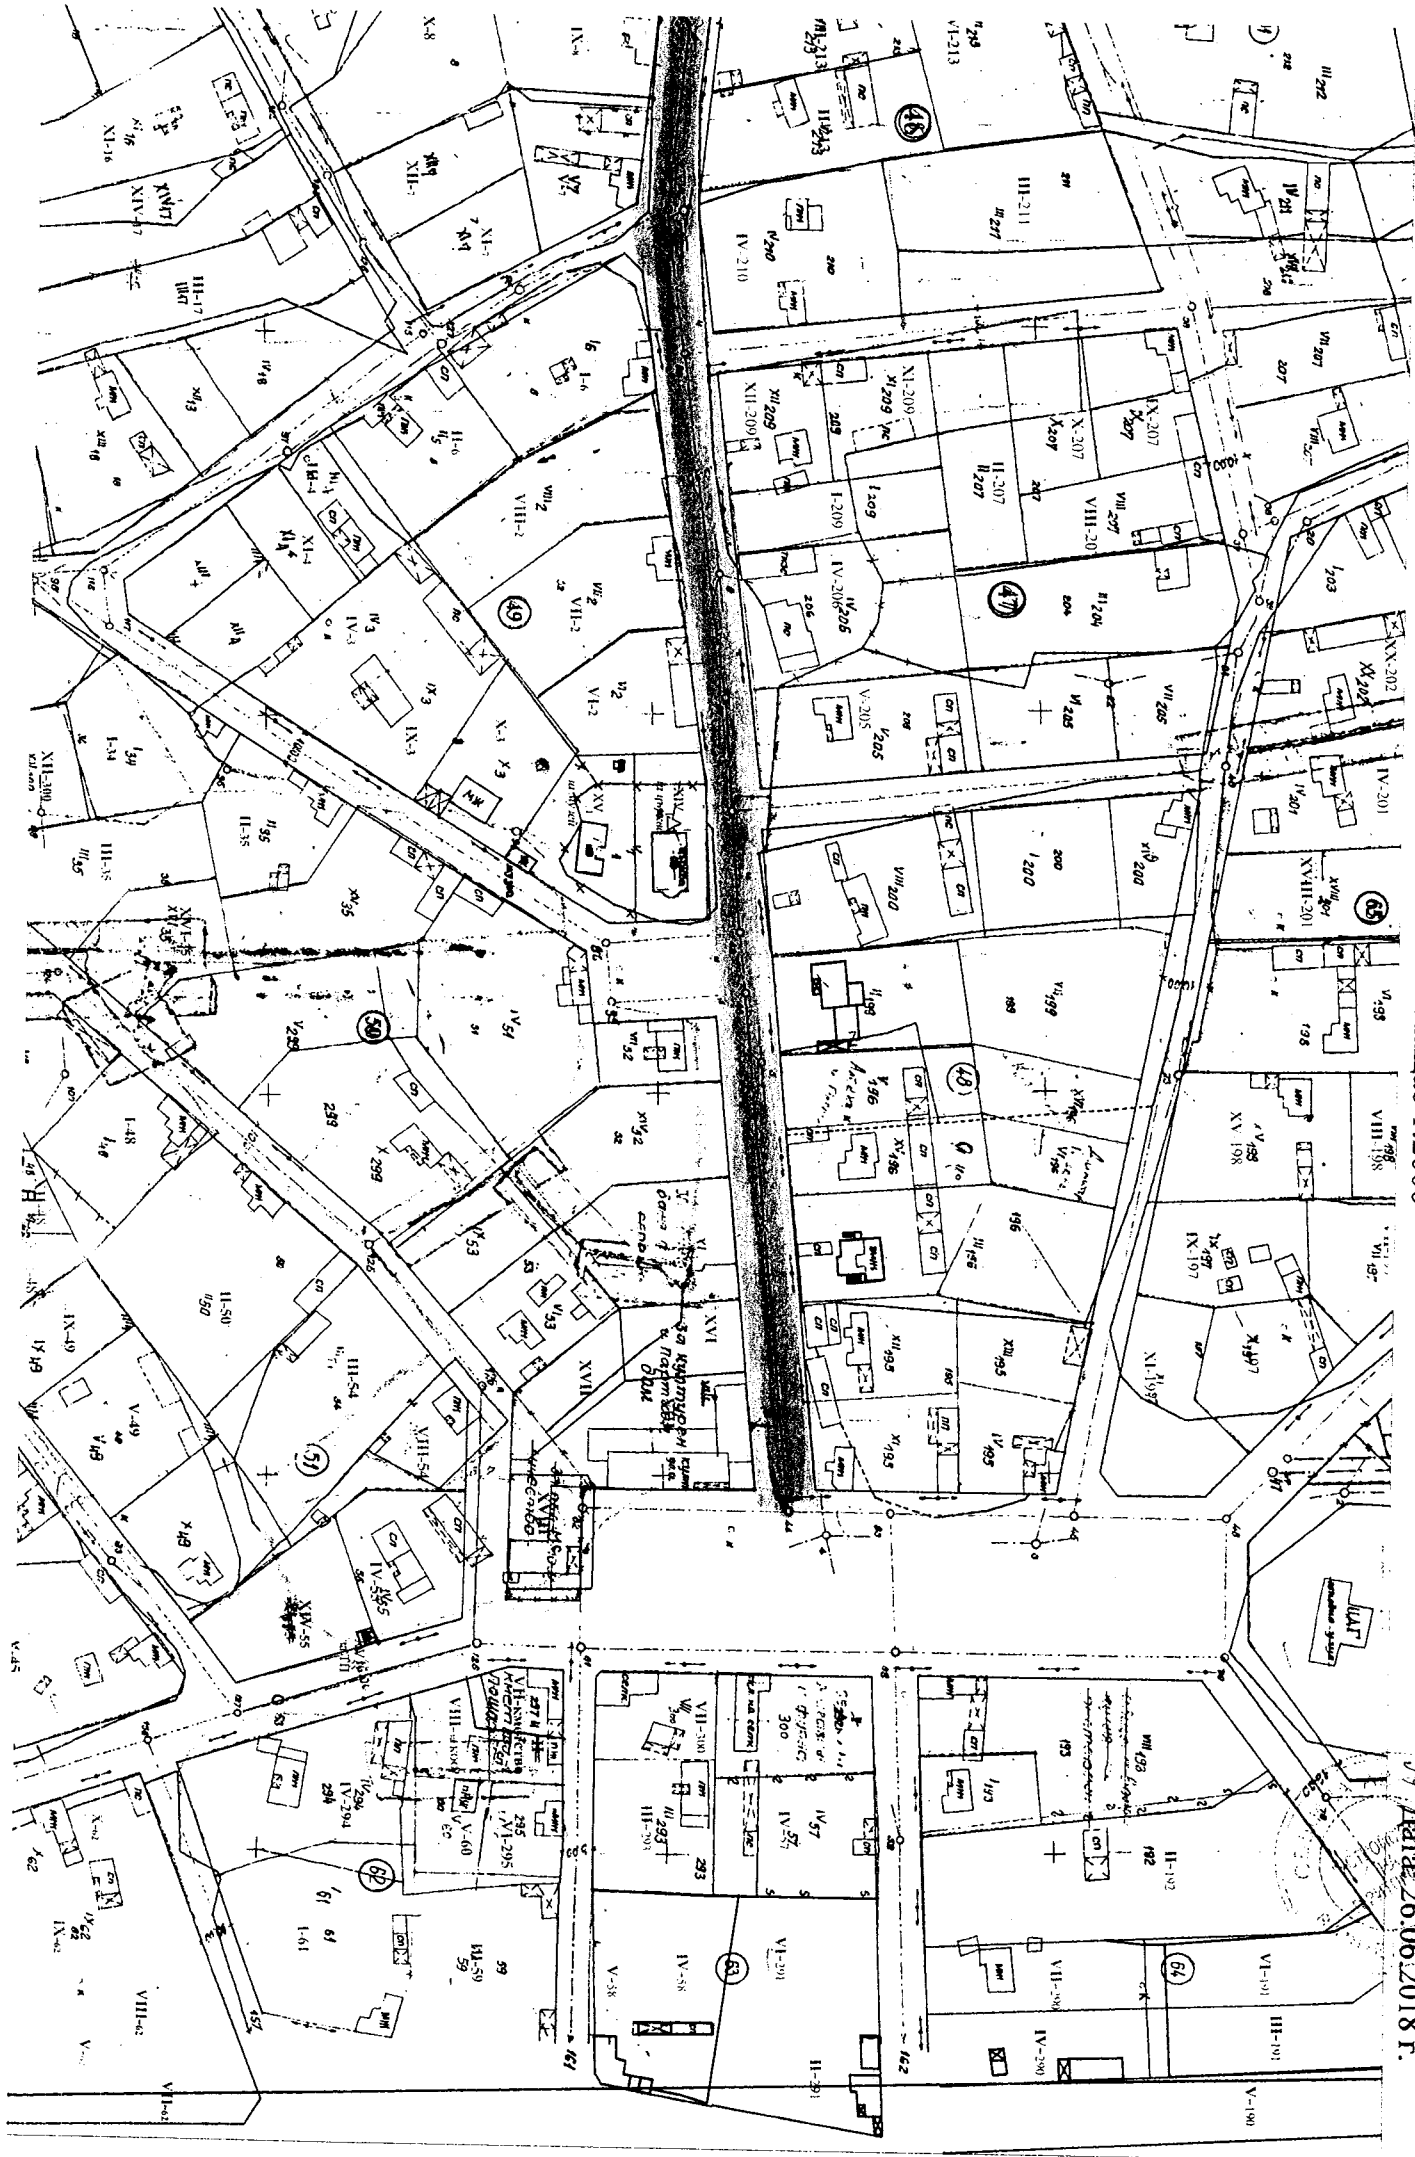

Дата: 26.06.2018 г.