




ПАРНА ЦЕНТРАЛА
ФАСАДА ЗАПАД

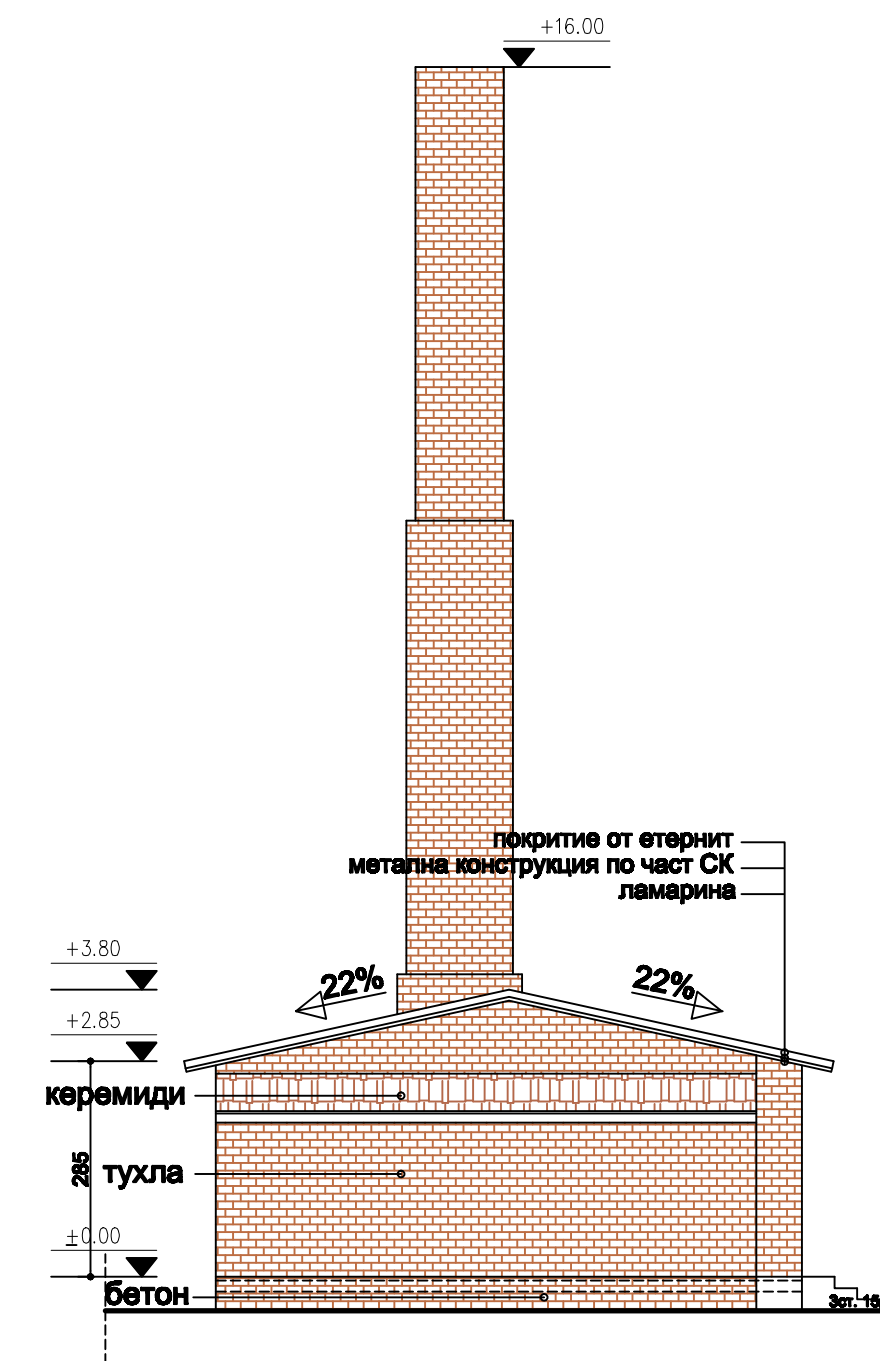


ПАРНА ЦЕНТРАЛА
ФАСАДА СЕВЕР

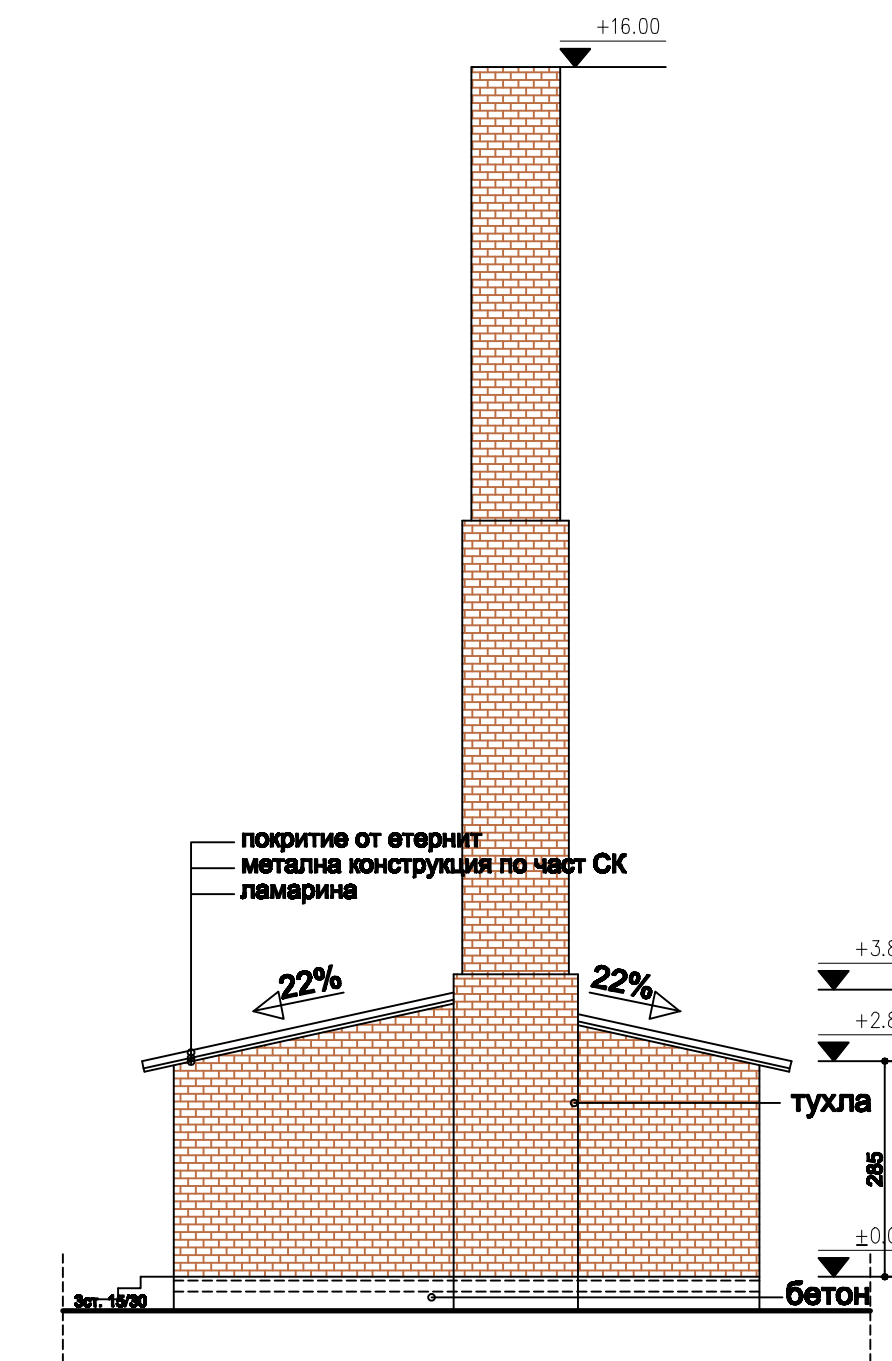


ПАРНА ЦЕНТРАЛА
ФАСАДА ЮГ

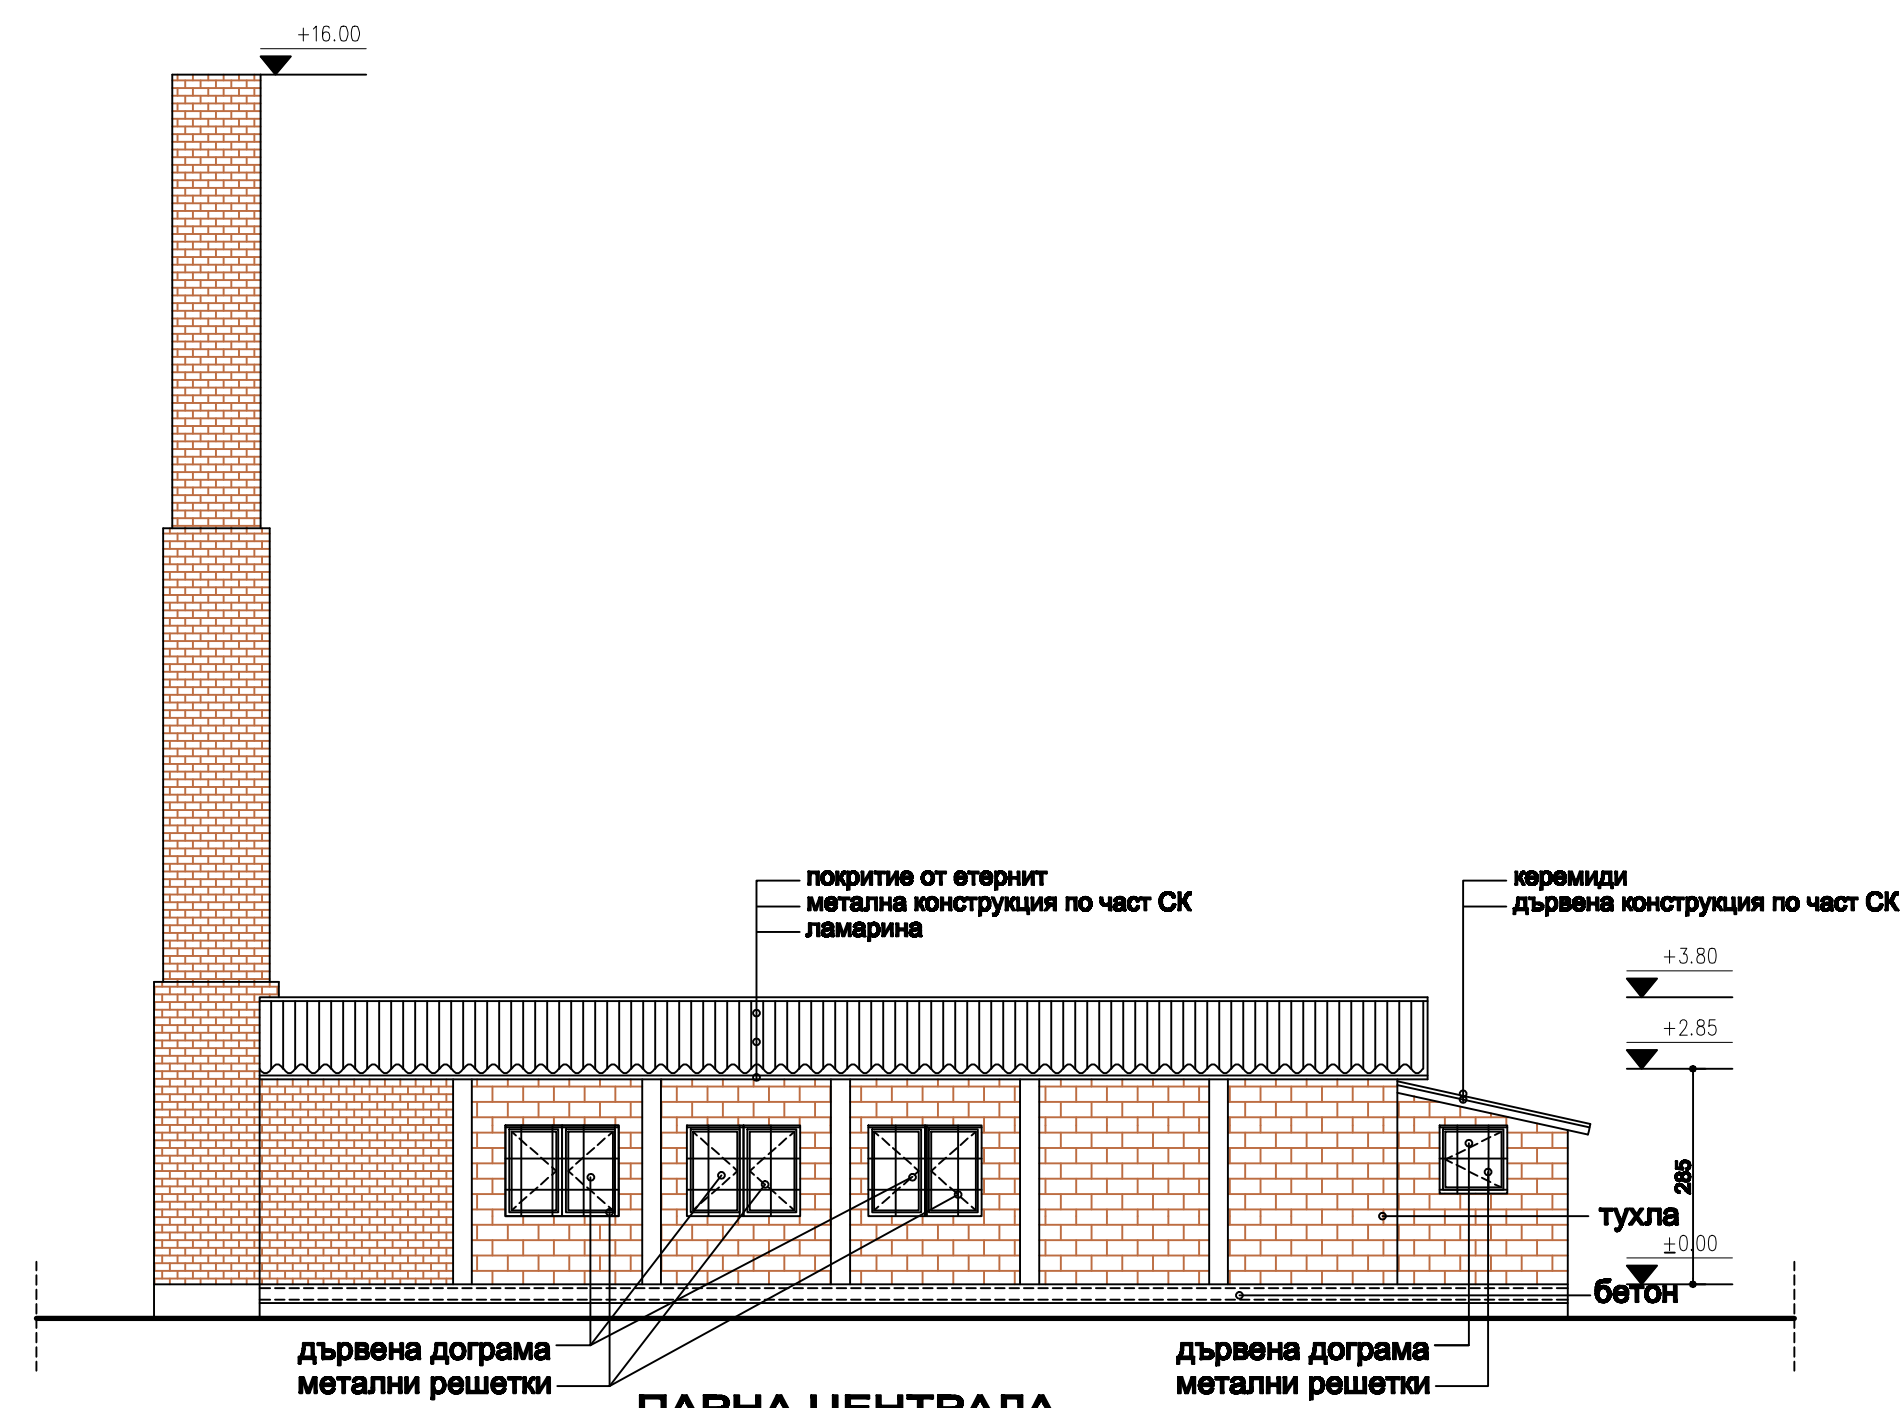

ПАРНА ЦЕНТРАЛА
ФАСАДА ИЗТОК

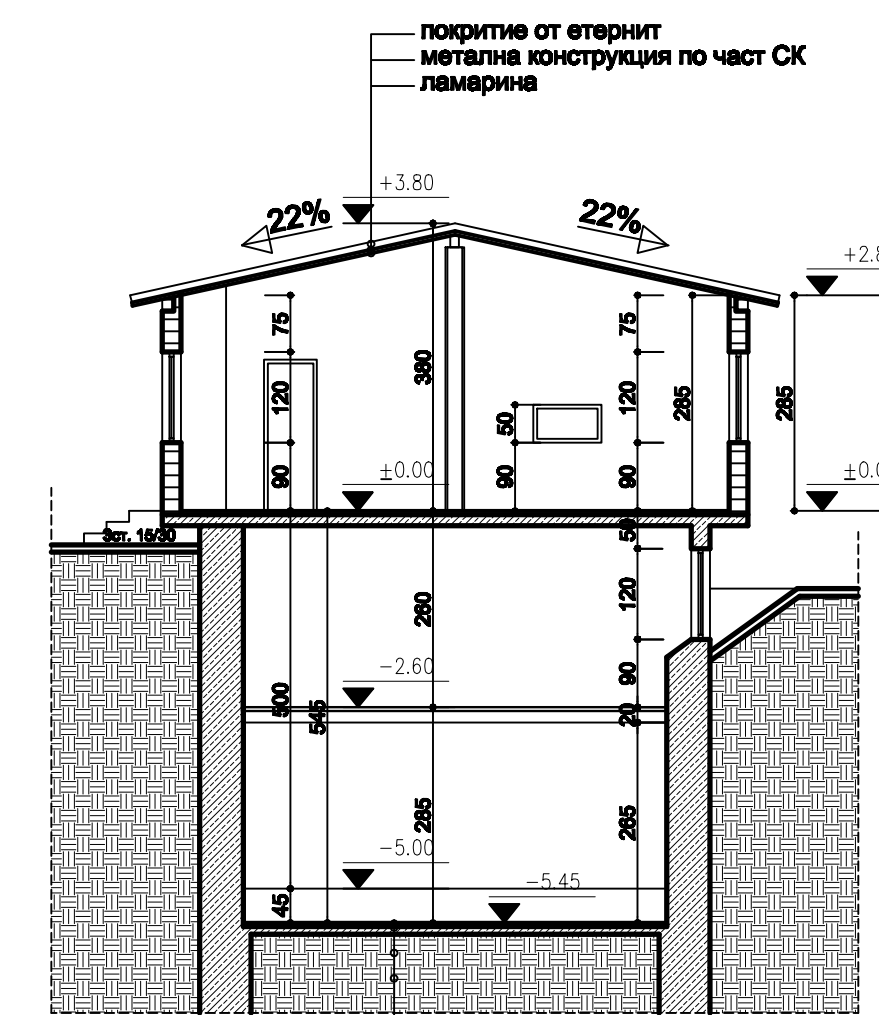

ПАРНА ЦЕНТРАЛА
РАЗРЕЗ " 1-1 "

 БОГОВЕВ КОНСУЛТИНГ "ЕООД"		София - ул. "СФП", кв. "Левски", бл. 262, вл. Д, ул. "Горен" №4, вл. 113 e-mail: bogoevconsulting@abv.bg, тел. 0883308919	
		ОБИЕКТ: Възстановяване на професионалния пазарен по състав стопанство и лева промишленост, гр. Карнобат, в УПИ II, кв. 22, гр. Карнобат, Община Карнобат, Област Бургас	
ИЗПОЛНИТЕЛ: ОБЩИНА КАРНОБАТ		АДМИНИСТРАЦИЯ: Държавната	
ПОДРОБНОСТИ: СТУДИО ПАРНА ЦЕНТРАЛА		ЧАСТ: Архитектура	
ЧЕРТЕЖ: РИЗНИЦА И ФАСАДИ		ФОРМАТ: А4	
УТВЪРДИТЕЛ: инж. Мартин Богоев		МАСШаб: 1:100	
ПРОЕКТАНТИ:		ДАТА: 04.2019г.	
Архитектура: ерн. Емелия Христова		ЛИСТ: 18 / 18	