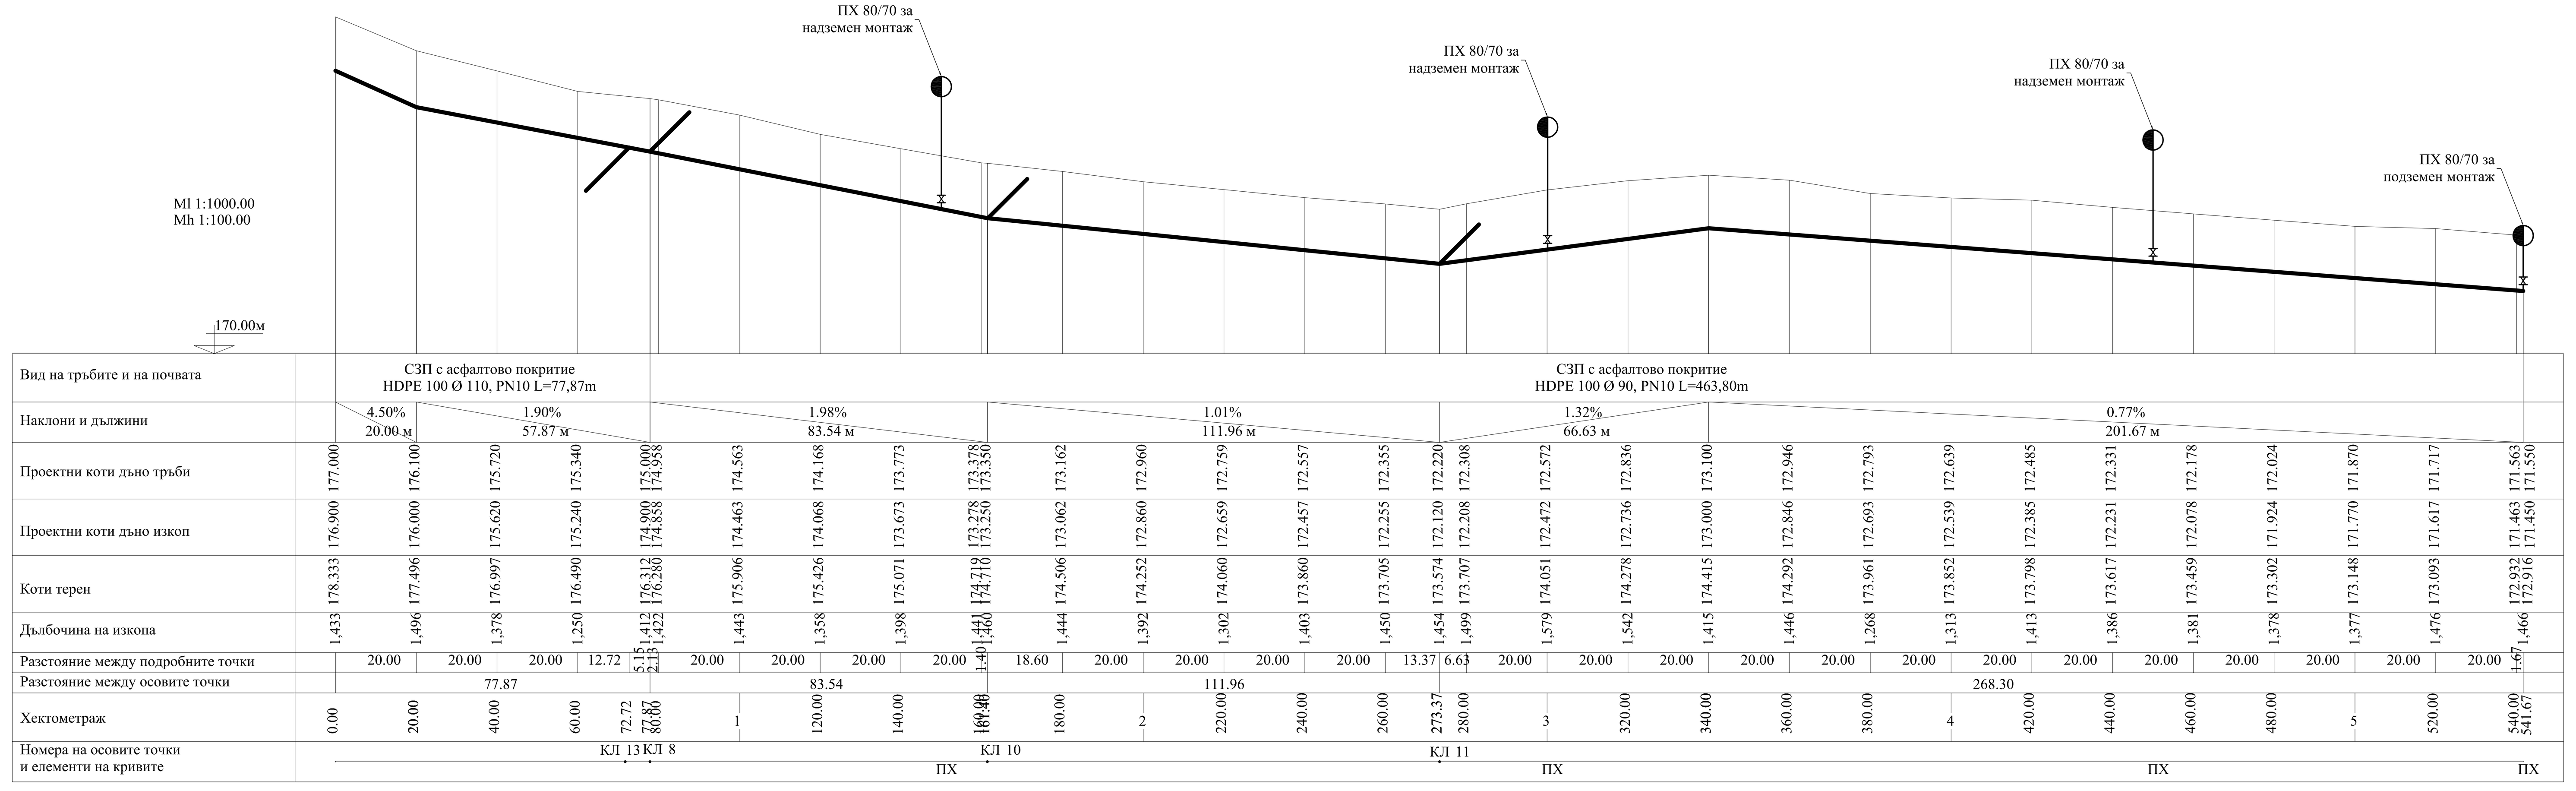

ВЪЗЛОЖИТЕЛ:

ИНВЕСТПРОЕКТ - ЕООД - РУСЕ

Обект :Ремонт и подмяна на съществуващи водопроводи в с. Бяла река , общ. Сухиндол .

НАДЛЪЖЕН ПРОФИЛ НА ВОДОПРОВОДЕН КЛОН 7

ПРОЕКТАНТ:	инж. Мария Петрова		ЧАСТ: ВиК
СЪГЛАСУВ.	АРХИТЕКТ.		
	СК		ФАЗА: ТИП
	ЕЛ.ИНСТ.		
	ПУСО	инж. Ирина Доброва	М 1:
	ВОБД	инж. Величка Цонева	ЧЕРТ. №: 9
	ГЕОДЕЗИЯ		
У-Л ФИРМА	арх. Георги Стефанов		ДАТА: 01.2019 г.

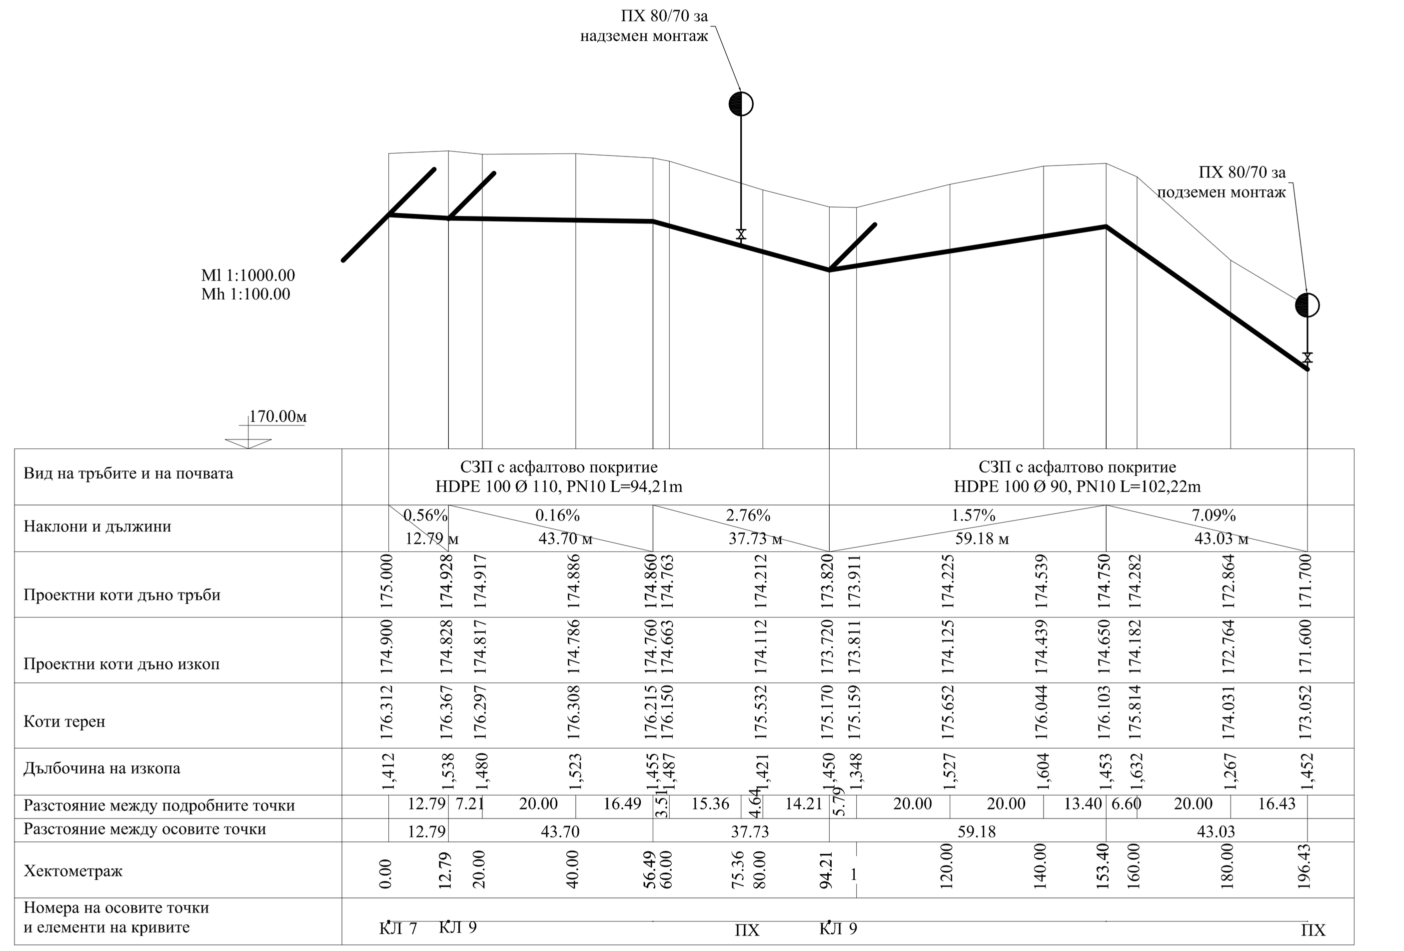

ВЪЗЛОЖИТЕЛ:

ИНВЕСТПРОЕКТ - ЕООД - РУСЕ

Обект :Ремонт и подмяна на съществуващи водопроводи в с. Бяла река , общ. Сухиндол .

НАДЛЪЖЕН ПРОФИЛ НА ВОДОПРОВОДЕН КЛОН 8

ПРОЕКТАНТ:	инж. Мария Петрова		ЧАСТ: ВиК
СЪГЛАСУВ.	АРХИТЕКТ.		
	СК		ФАЗА: ТИП
	ЕЛ.ИНСТ.		
	ПУСО	инж. Ирина Доброва	М 1:
	ВОБД	инж. Величка Цонева	ЧЕРТ. №: 10
	ГЕОДЕЗИЯ		
У-Л ФИРМА	арх. Георги Стефанов		ДАТА: 01.2019 г.

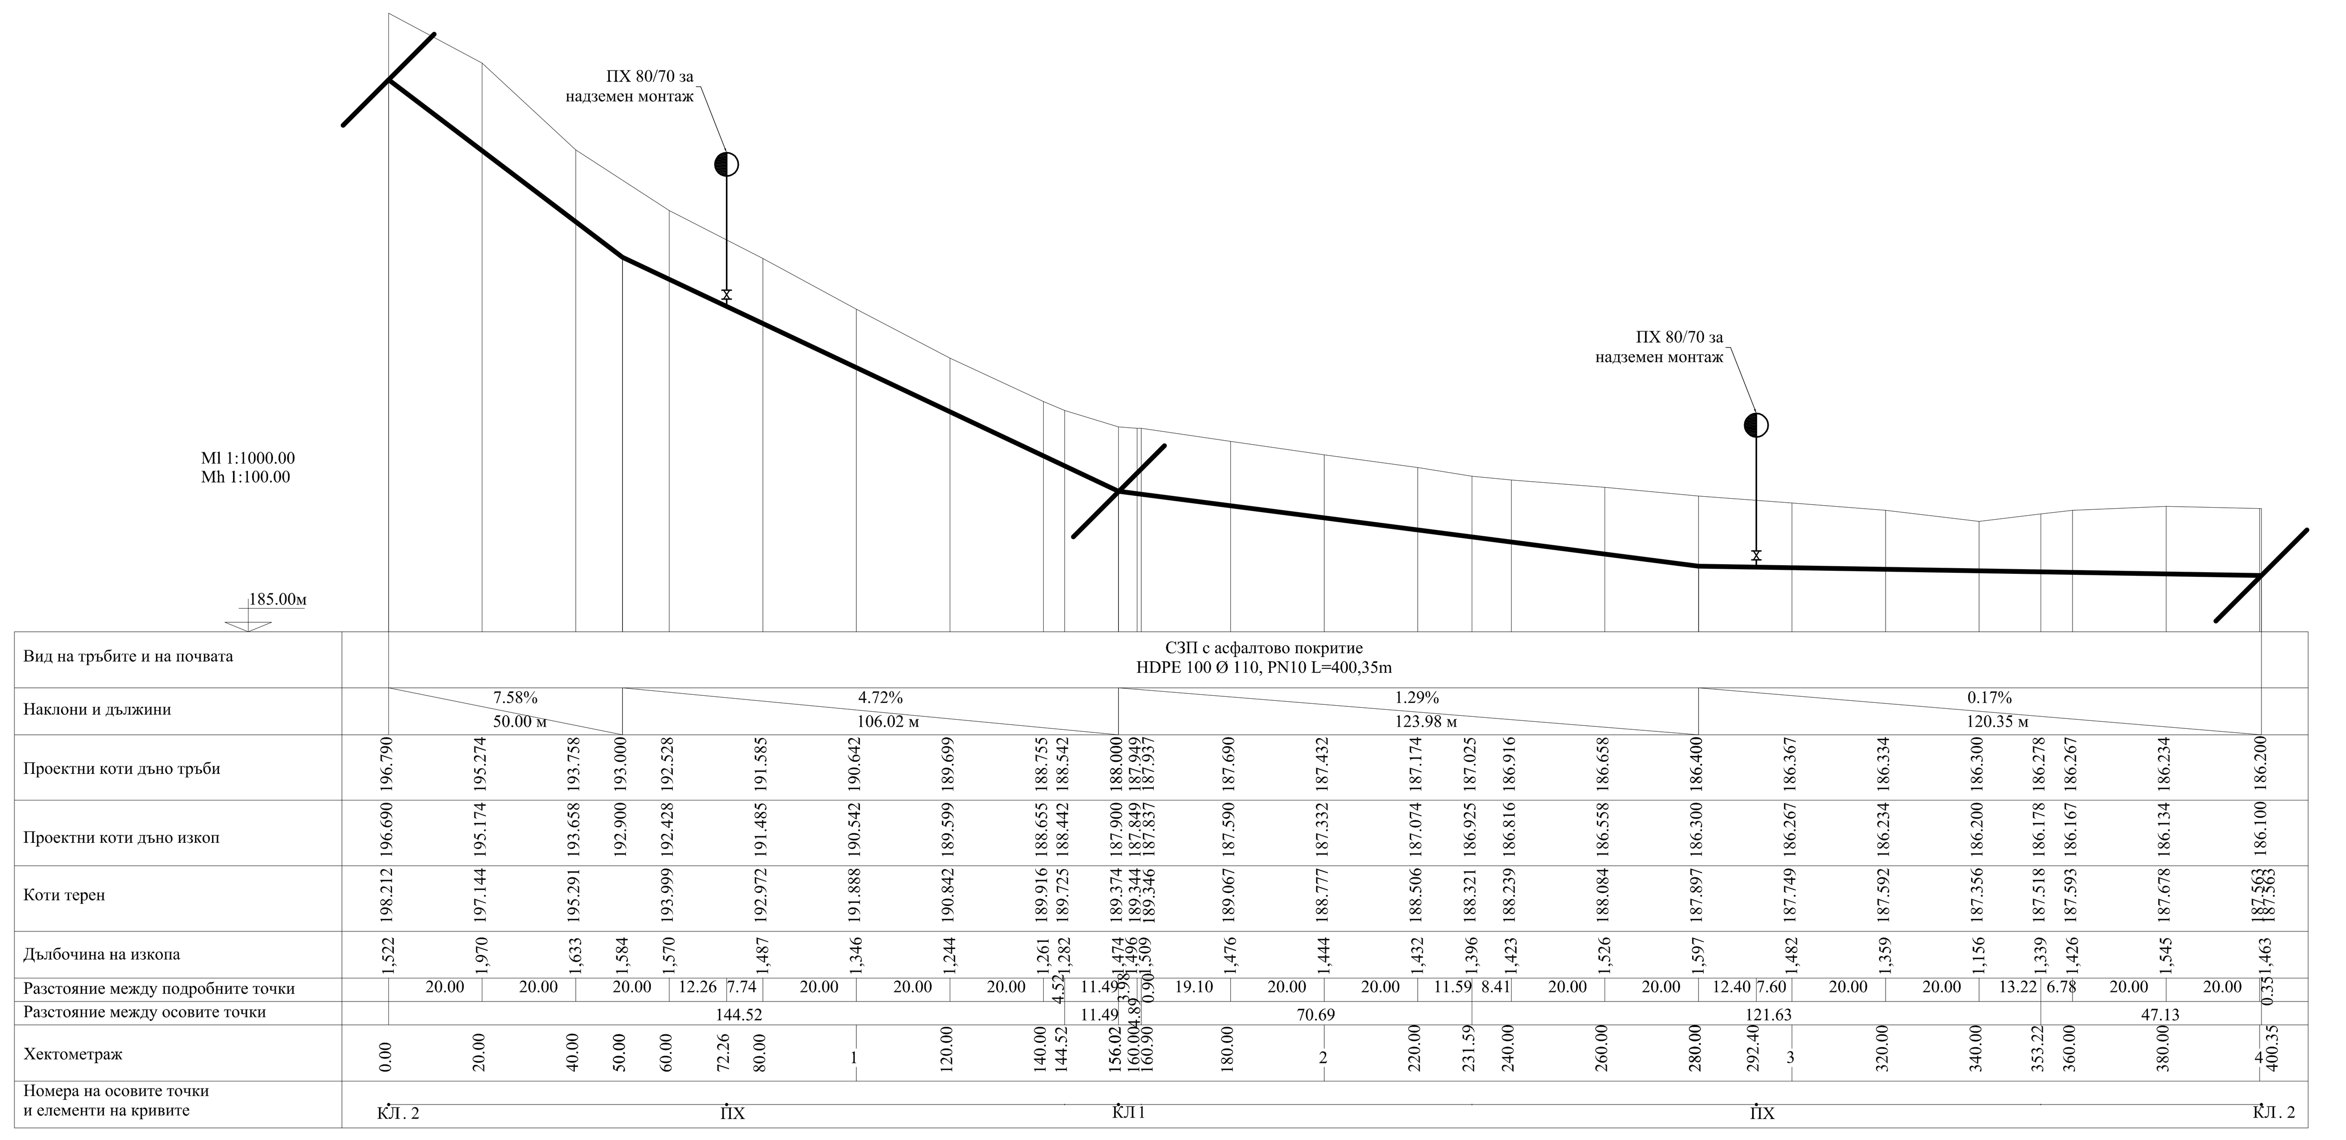

ВЪЗЛОЖИТЕЛ:

ИНВЕСТПРОЕКТ - ЕООД - РУСЕ

Обект :Ремонт и подмяна на съществуващи водопроводи в с. Бяла река , общ. Сухиндол .

НАДЛЪЖЕН ПРОФИЛ НА ВОДОПРОВОДЕН КЛОН 3

ПРОЕКТАНТ:	инж. Мария Петрова		ЧАСТ: ВиК
СЪГЛАСУВ.	АРХИТЕКТ.		
	СК		ФАЗА: ТИП
	ЕЛ.ИНСТ.		
	ПУСО	инж. Ирина Доброва	М 1:
	ВОБД	инж. Величка Цонева	ЧЕРТ. №: 5
	ГЕОДЕЗИЯ		
У-Л ФИРМА	арх. Георги Стефанов		ДАТА: 01.2019 г.

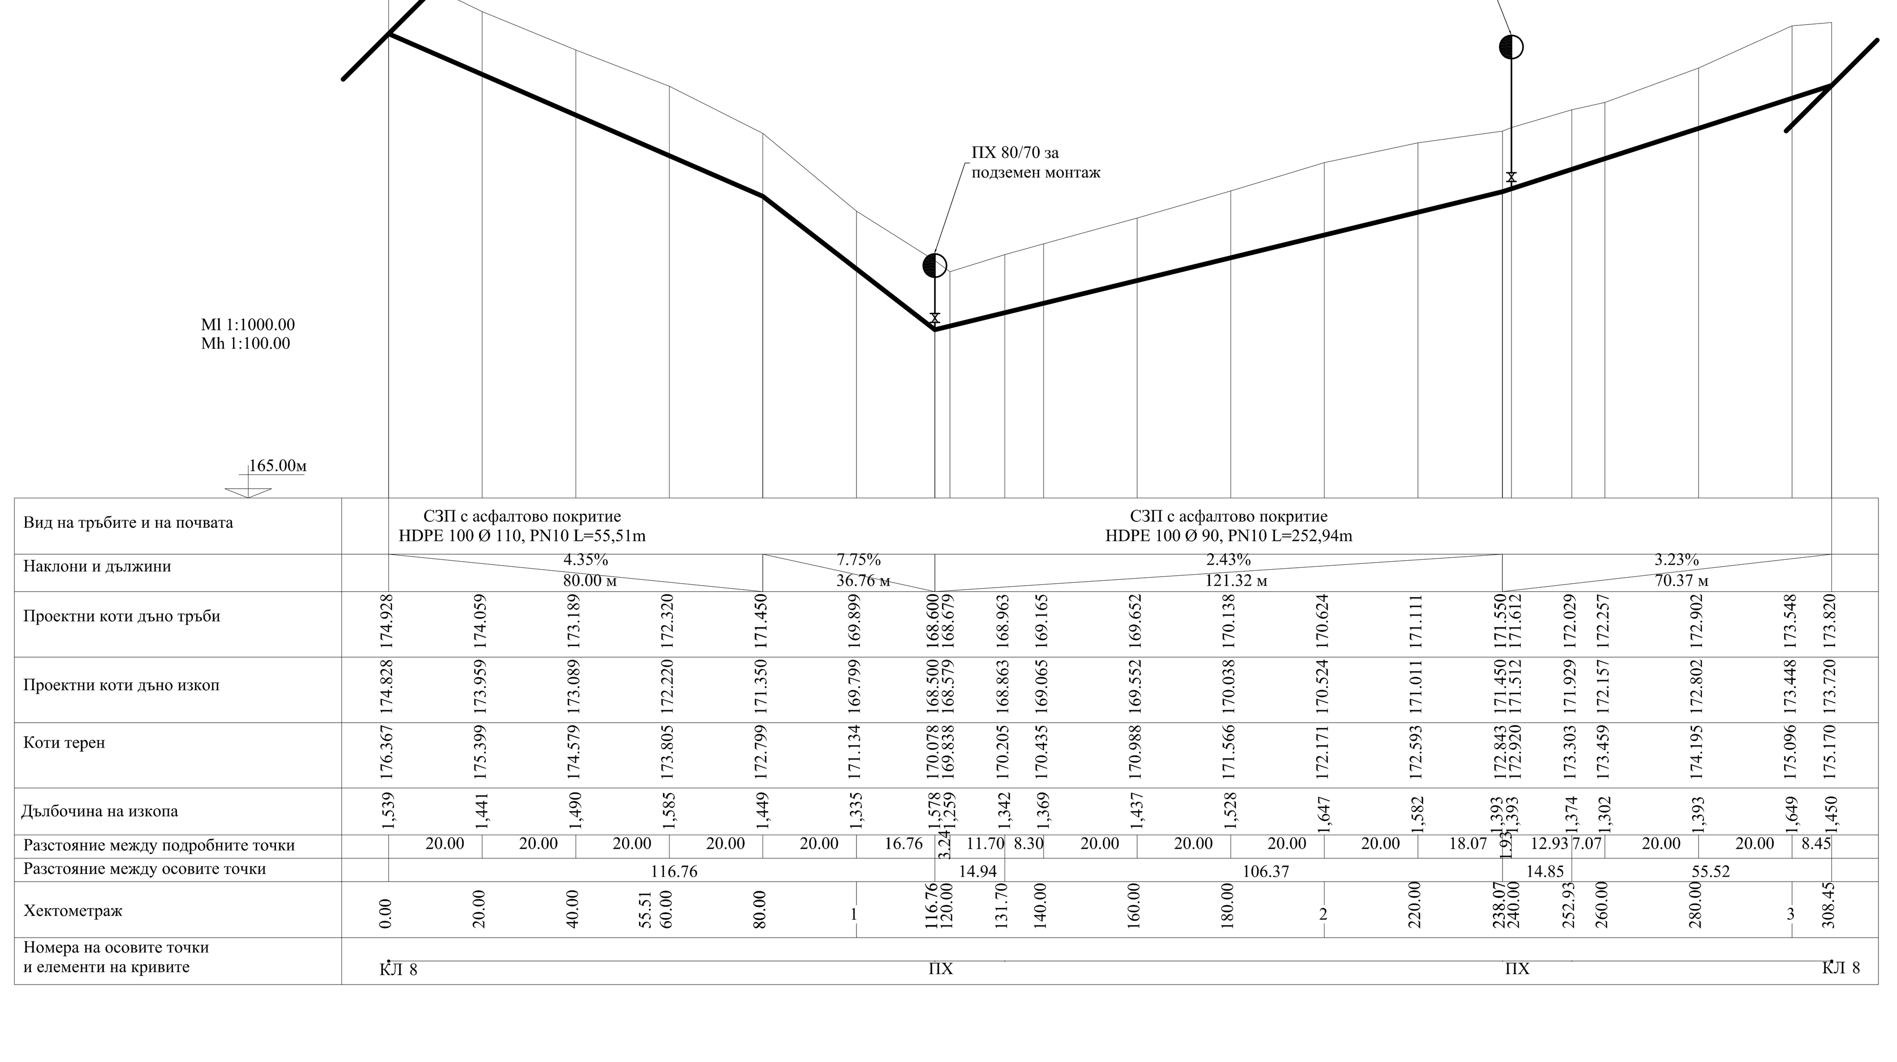

ВЪЗЛОЖИТЕЛ:

ИНВЕСТПРОЕКТ - ЕООД - РУСЕ

Обект :Ремонт и подмяна на съществуващи водопроводи в с. Бяла река , общ. Сухиндол .

НАДЛЪЖЕН ПРОФИЛ НА ВОДОПРОВОДЕН КЛОН 9

ПРОЕКТАНТ:	инж. Мария Петрова		ЧАСТ: ВиК
СЪГЛАСУВ.	АРХИТЕКТ.		
	СК		ФАЗА: ТИП
	ЕЛ.ИНСТ.		
	ПУСО	инж. Ирина Доброва	М 1:
	ВОБД	инж. Величка Цонева	ЧЕРТ. №: 11
	ГЕОДЕЗИЯ		
У-Л ФИРМА	арх. Георги Стефанов		ДАТА: 01.2019 г.