


# НАПРЕЧЕН РАЗРЕЗ НА УЛИЧЕН ВОДОПРОВОД ПРЕЗ СГРАДНО ВОДОПРОВОДНО ОТКЛОНЕНИЕ

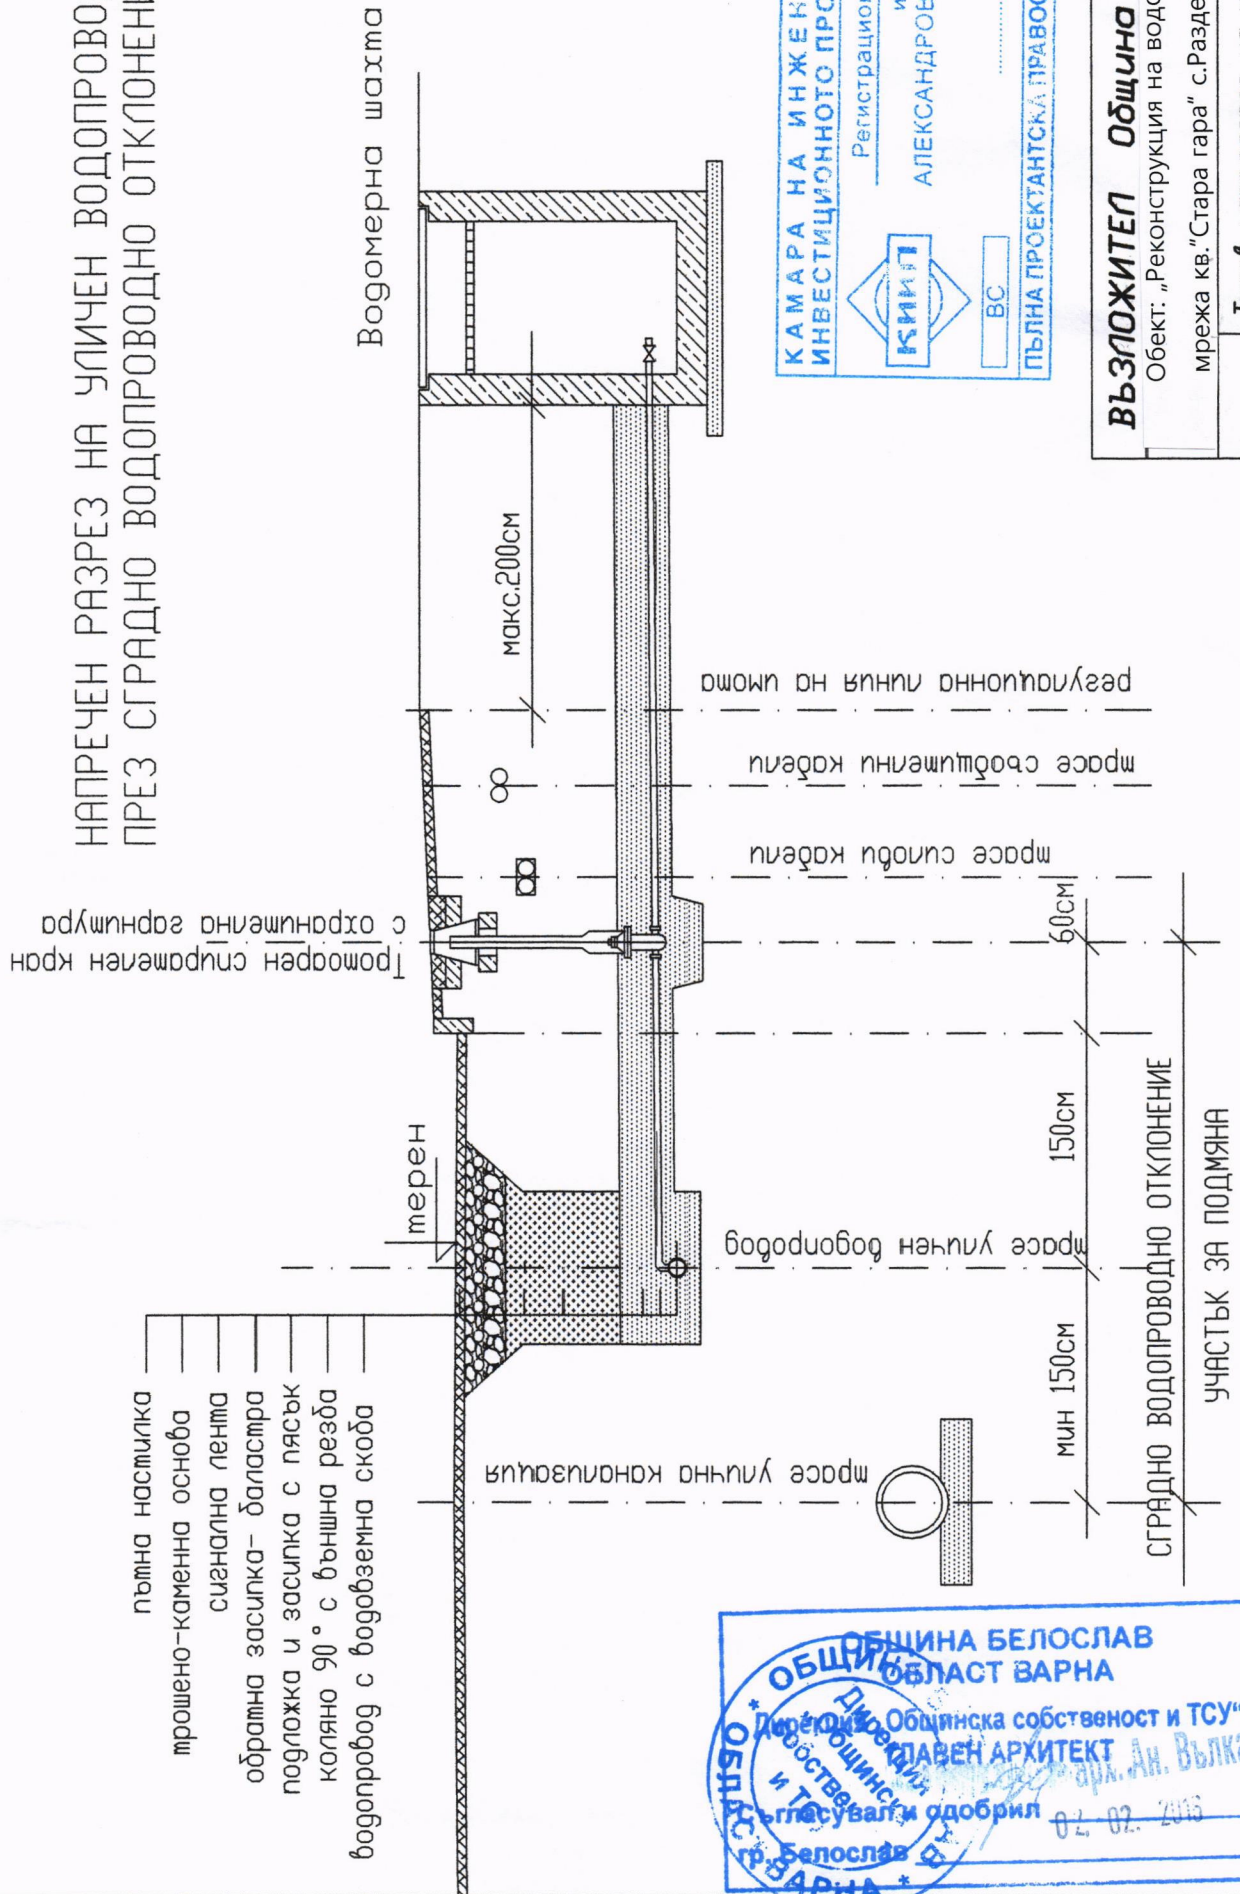

- пътна настилка
- прошено-каменна основа
- сигнална лента
- обратна засилка- баластра
- подложка и засилка с пясък
- коляно 90° с външна резба
- водопровод с водобземна скоба

ОБЩИНА БЕЛОСЛАВ  
ОБЛАСТ ВАРНА  
Дирекция Общинска собственост и ТСУ  
ДИРЕКТОР  
инж. АН. ВЪЛКАНОВА  
гласувал и одобрил  
02.02.2015  
гр. Белослав

КАМАРА НА ИНЖЕРИТЕ В  
ИНВЕСТИЦИОННОТО ПРОЕКТИРАНЕ  
Регистрационен № 05038  
инж. СИМЕОН  
АЛЕКСАНДРОВ СИМЕОНОВ  
КСИП  
ВС  
ПЪТНА ПРОЕКТАНТСКА ПРАВОСПОСОБНОСТ  
/подпис/

<b>ВЪЗЛОЖИТЕЛ</b> <b>Община Белослав</b>	
Обект: „Реконструкция на водопроводната мрежа кв. „Стара гара“ с.Разделна, общ.Белослав.“	
част <b>ВК</b>	<b>Типов напр.разрез на уличен водопровод през сградно водопроводно отклонение</b>
фаза <b>РП</b>	
2014г	проектант <b>инж.С.Симеонов</b>