

ЗА ВОДОСНАБДЯВАНЕ

Нанесено схематично
на 14.05.2016г.

И. Корражов

Скица №217
улица с ОТ 85, ОТ 87, ОТ 68, ОТ 58, ОТ 56, ОТ 59,
ОТ 60 и ОТ 62
по плана на село Синдел,
общ. Аврен, област Варна
М 1:2000

Имотът е записан на:


такса: служебна
кв.№ отг.
имот пл.№.....кв.м.
от имоти пл.№... включени
в парцел№...кв.м.
УПИ №...= ...кв.м.


Зап.улична рег.
6240/09.07.1957г.

Зап.двор.рег.
6240/09.07.1957г.

копирал.....

Дата: 06.04.2016г.

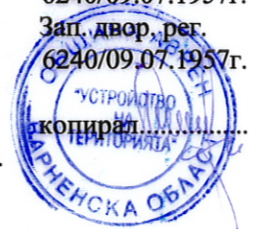

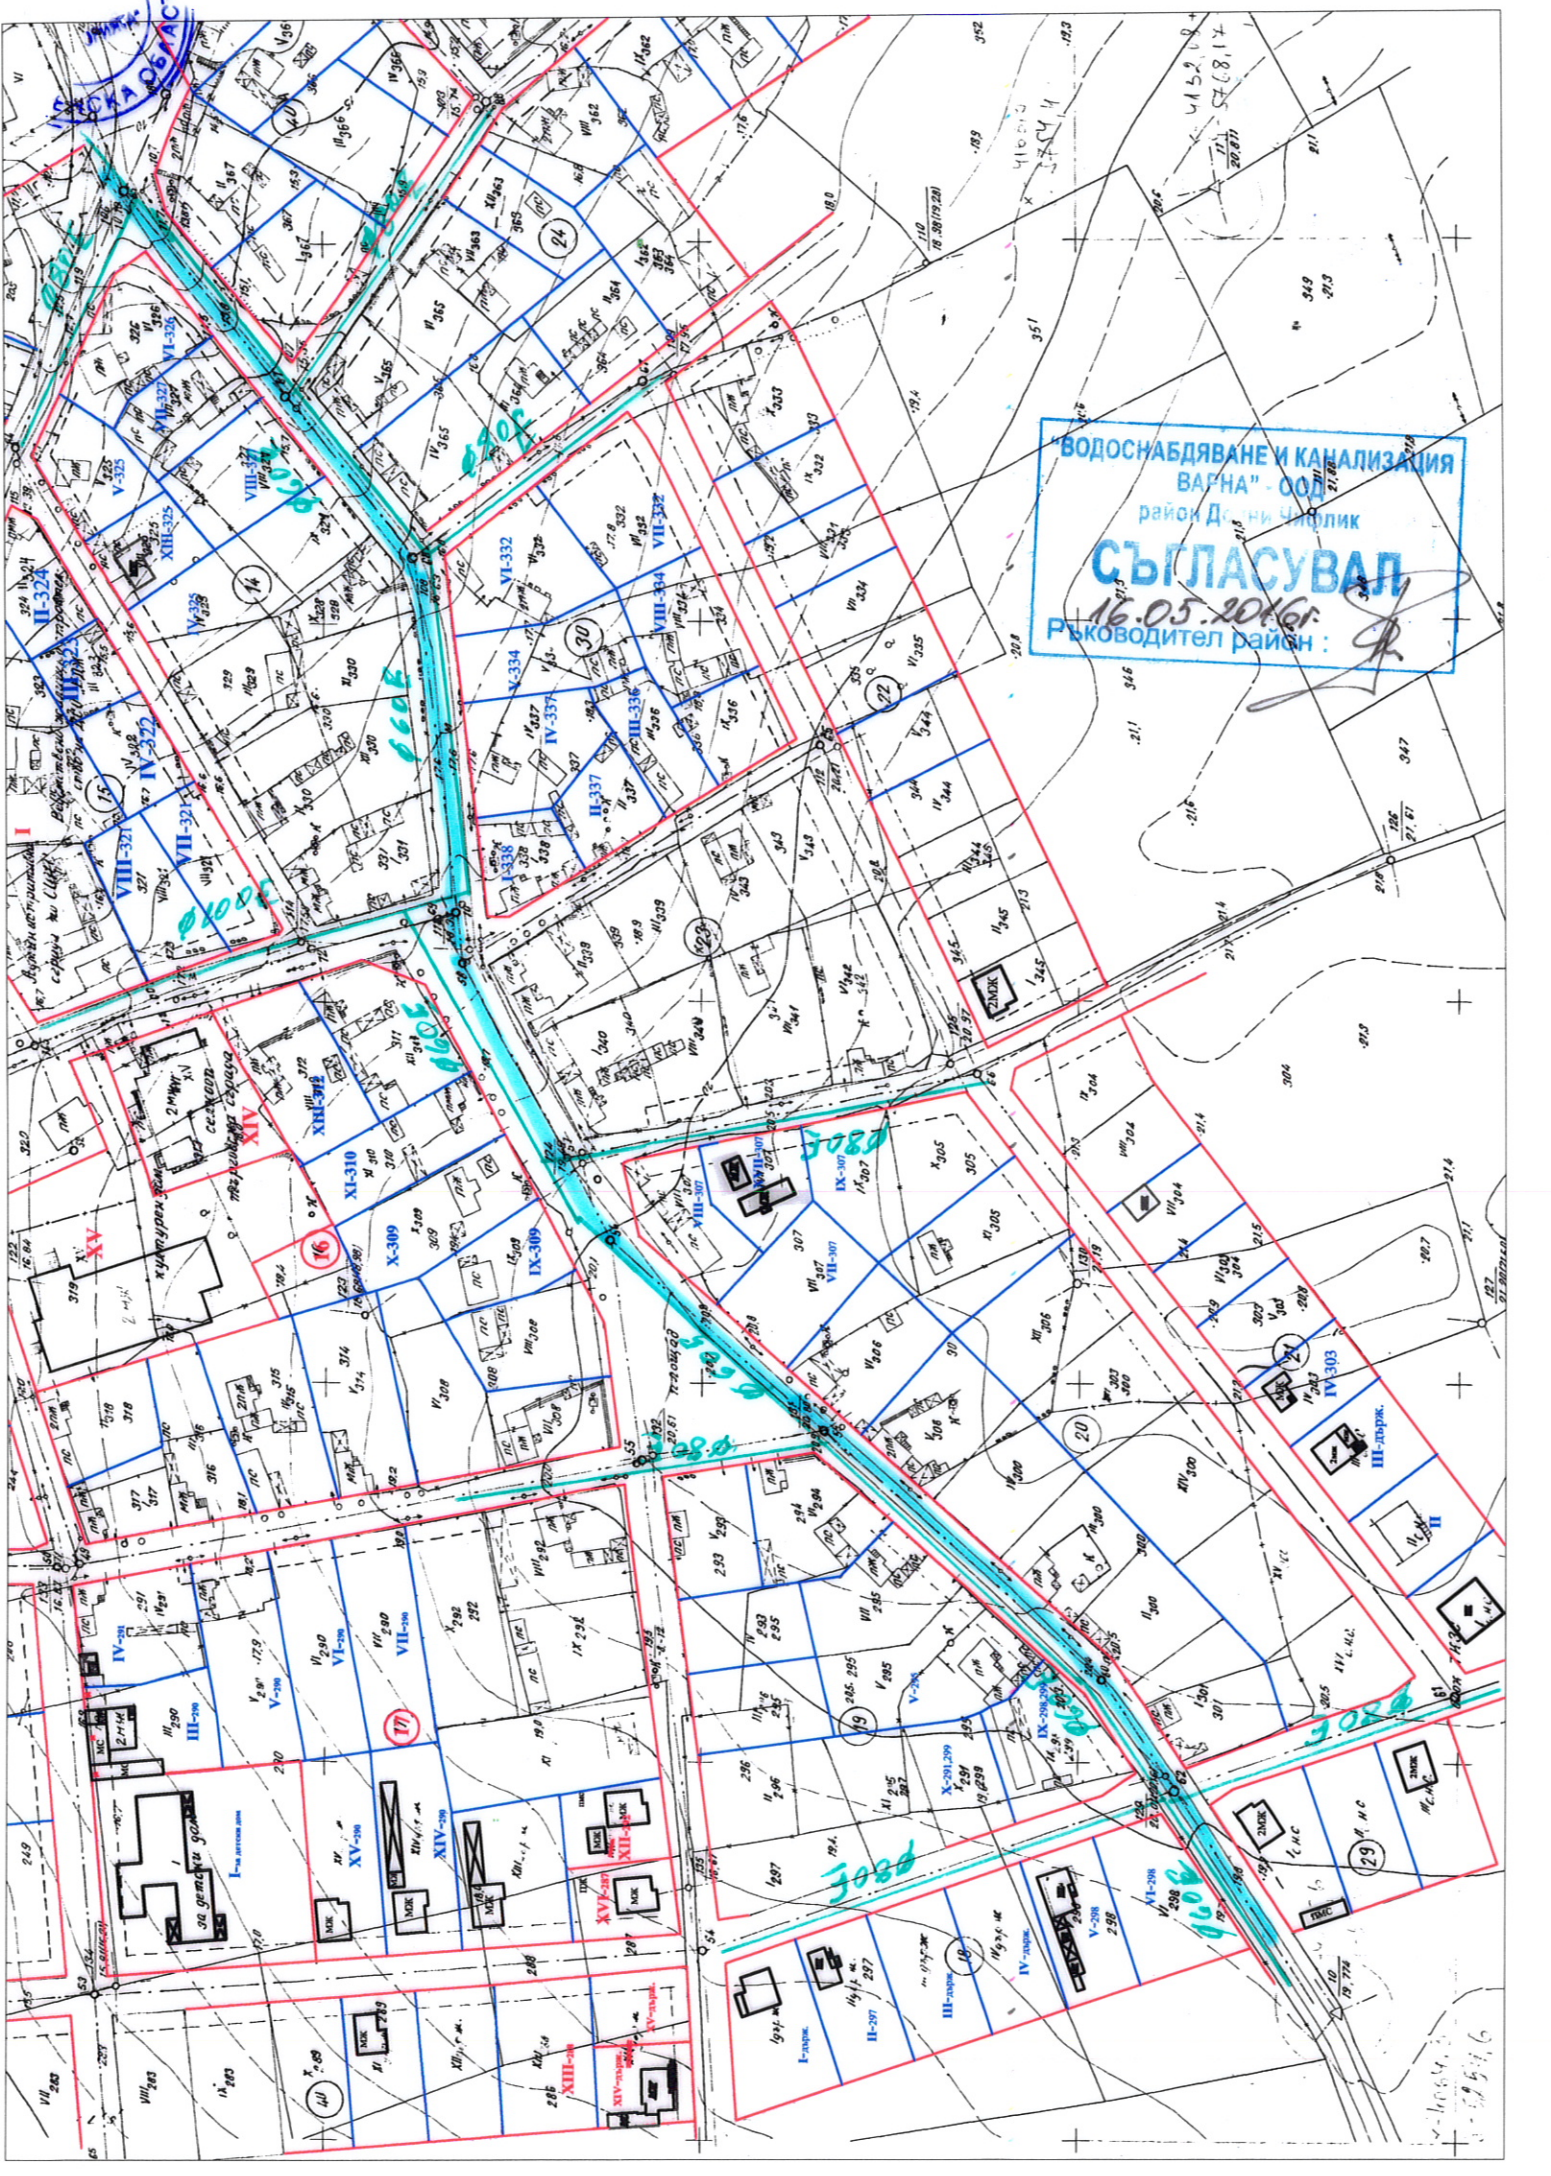

ВОДОСНАБДЯВАНЕ И КАНАЛИЗАЦИЯ
 ВАРНА - ООД
 район Димитровград
СЪГЛАСУВАЛ
 16.05.2016г.
 Ръководител район: