


# СКИЦА

част от уч. № с о.т. № 500  
 2156 ÷ 865 №/ч 129,130,168  
 регулационен план на гр. 1 Дупница, Община Дупница  
 в частта в земли в разположение на:  
 Общински

Дирекция на териториален акт № 19  
 от 15.01.2019 г.  
 слъжбено

Община-гр. Дупница  
 Дирекция „Архитектура и благоустройство“  
 № 29  
 гр. Дупница, 17.01.2019 год.  
 област Кюстенджал

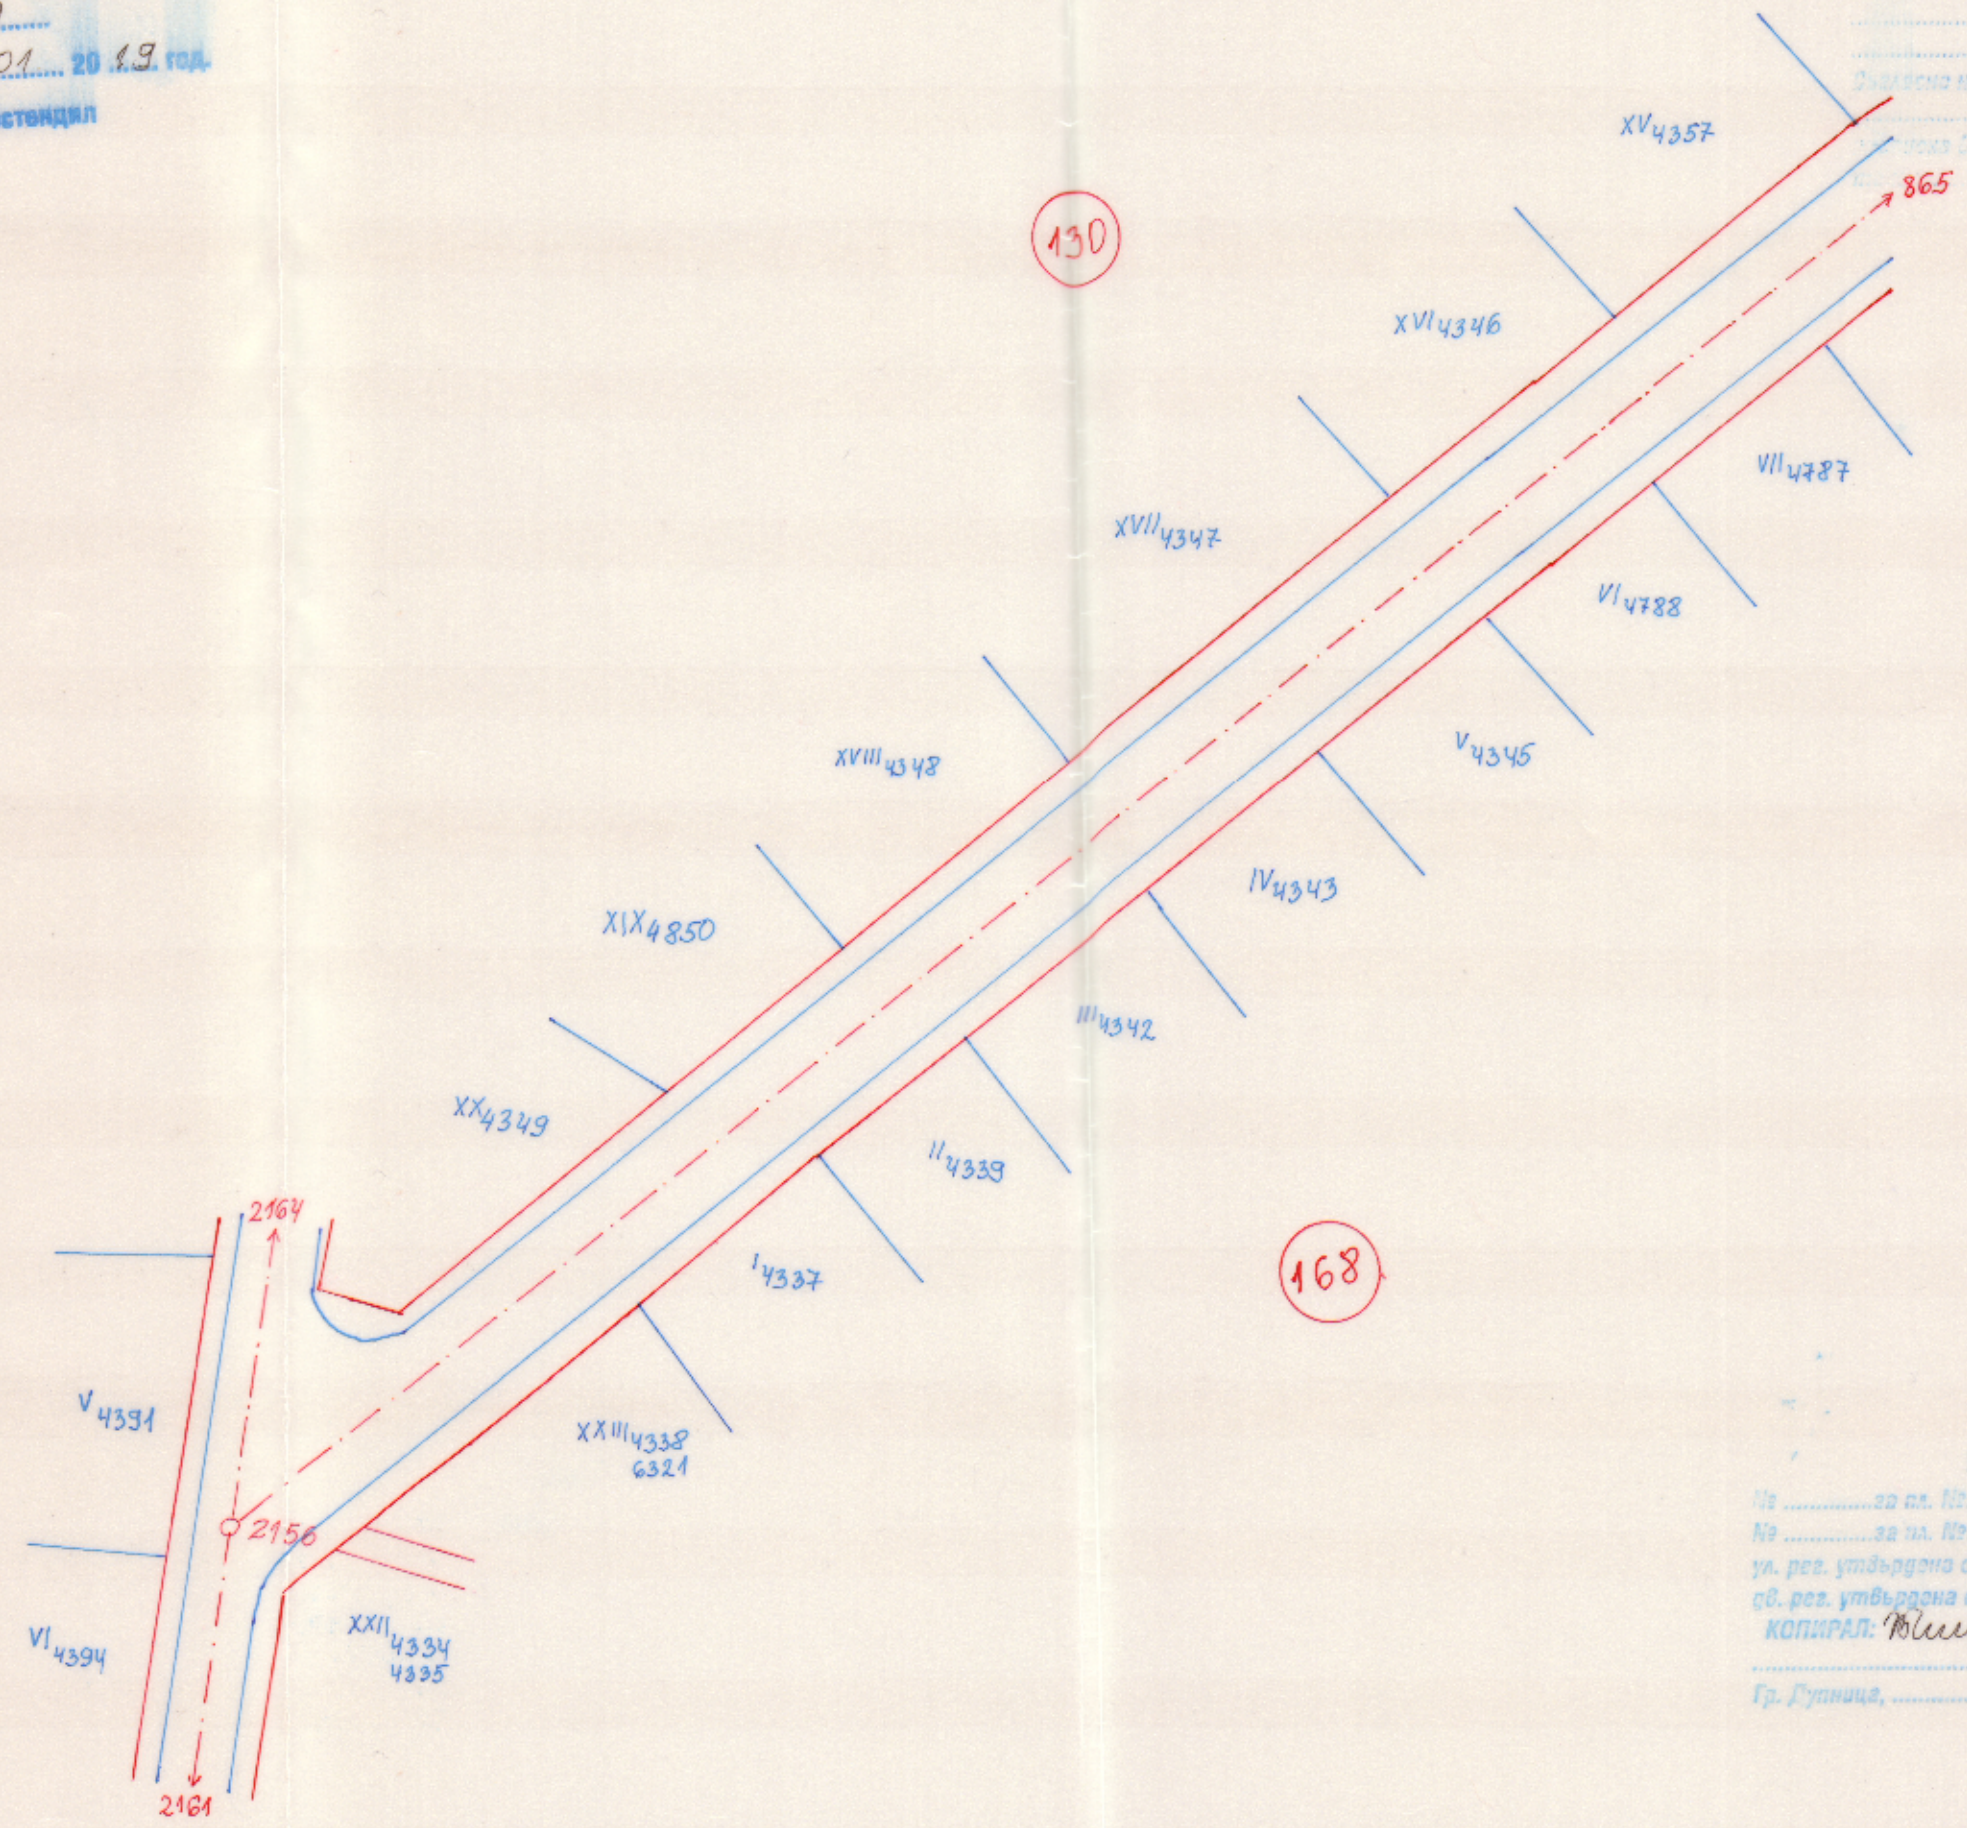

129

130

168

Урегулiran поземлен имот:  
 № ..... за пл. № ..... кв.м.  
 № ..... за пл. № ..... кв.м.  
 ул. рег. утвърдена със зап. № 374/30.04. от 1991 год.  
 сб. рег. утвърдена със зап. № ..... год.  
 КОПИРАЛ: *В.И.И.*  
 Гр. Дупница, .....

