



# ВЕРТИКАЛЕН РАЗРЕЗ А - А

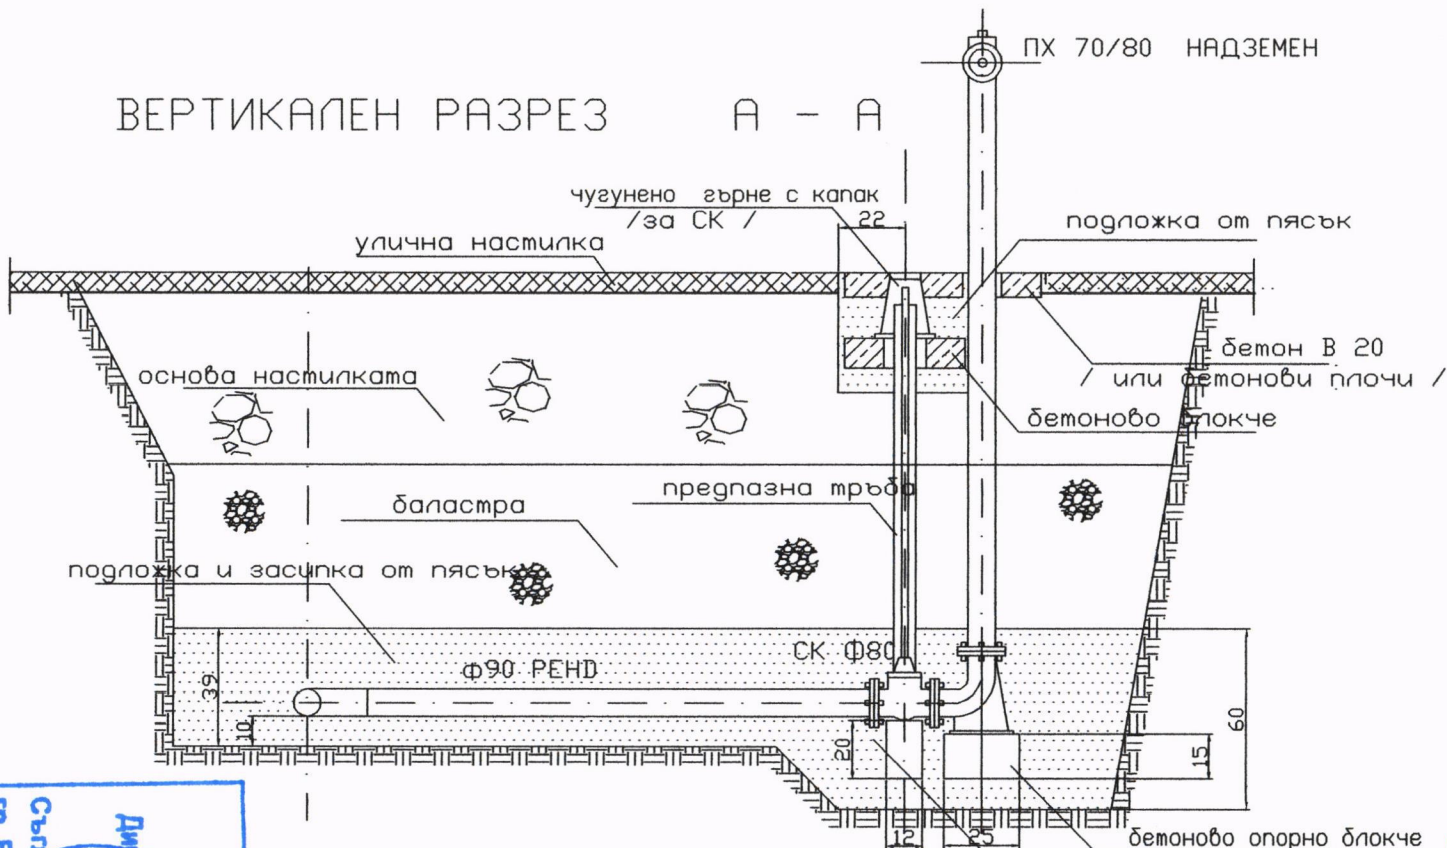


БЕТОНОВО БЛОКЧЕ

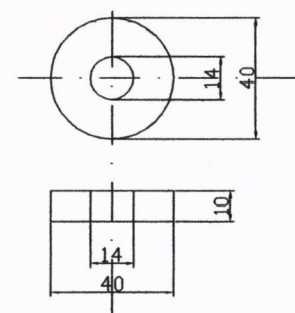

бетонно опорно блокче 25/25/15 см. -В 10  
бетонно опорно блокче 12/25/20 см. -В 10

# ПЛАН

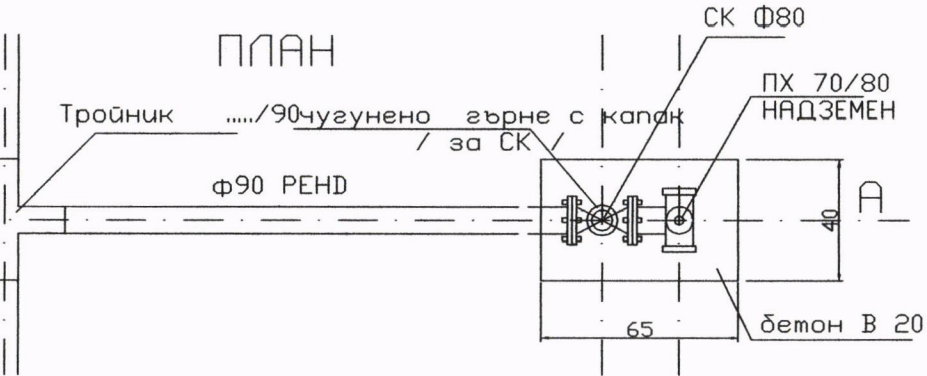

КАМАРА НА ИНЖЕНЕРИТЕ В  
ИНВЕСТИЦИОННОТО ПРОЕКТИРАНЕ

Регистрационен № 05038

инж. СИМЕОН  
АЛЕКСАНДРОВ СИМЕОНОВ

КСИИП

ВС

ПЪЛНА ПРОЕКТАНТСКА ПРАВОСПОСОБНОСТ

**ВЪЗЛОЖИТЕЛ** Община Белослав

Обект: „Реконструкция на водопроводната мрежа кв.“Стара гара“ с.Разделна, общ.Белослав“

фаза РП част ВиК	Типова схема за монтаж на ПХ 70/80	
2014	проектант инж. С.Симеонов	мащаб М 1:25

г. Белослав

Създавал и одобрявал

Директор на Общинска служба за водоснабдяване и ТСУ

Община Белослав

Водоснабдяване

начилу

02.02.2015

инж. А. Вълчанова