


**Временна организация и безопасност на движението  
типова схема за надлъжен прав участък**

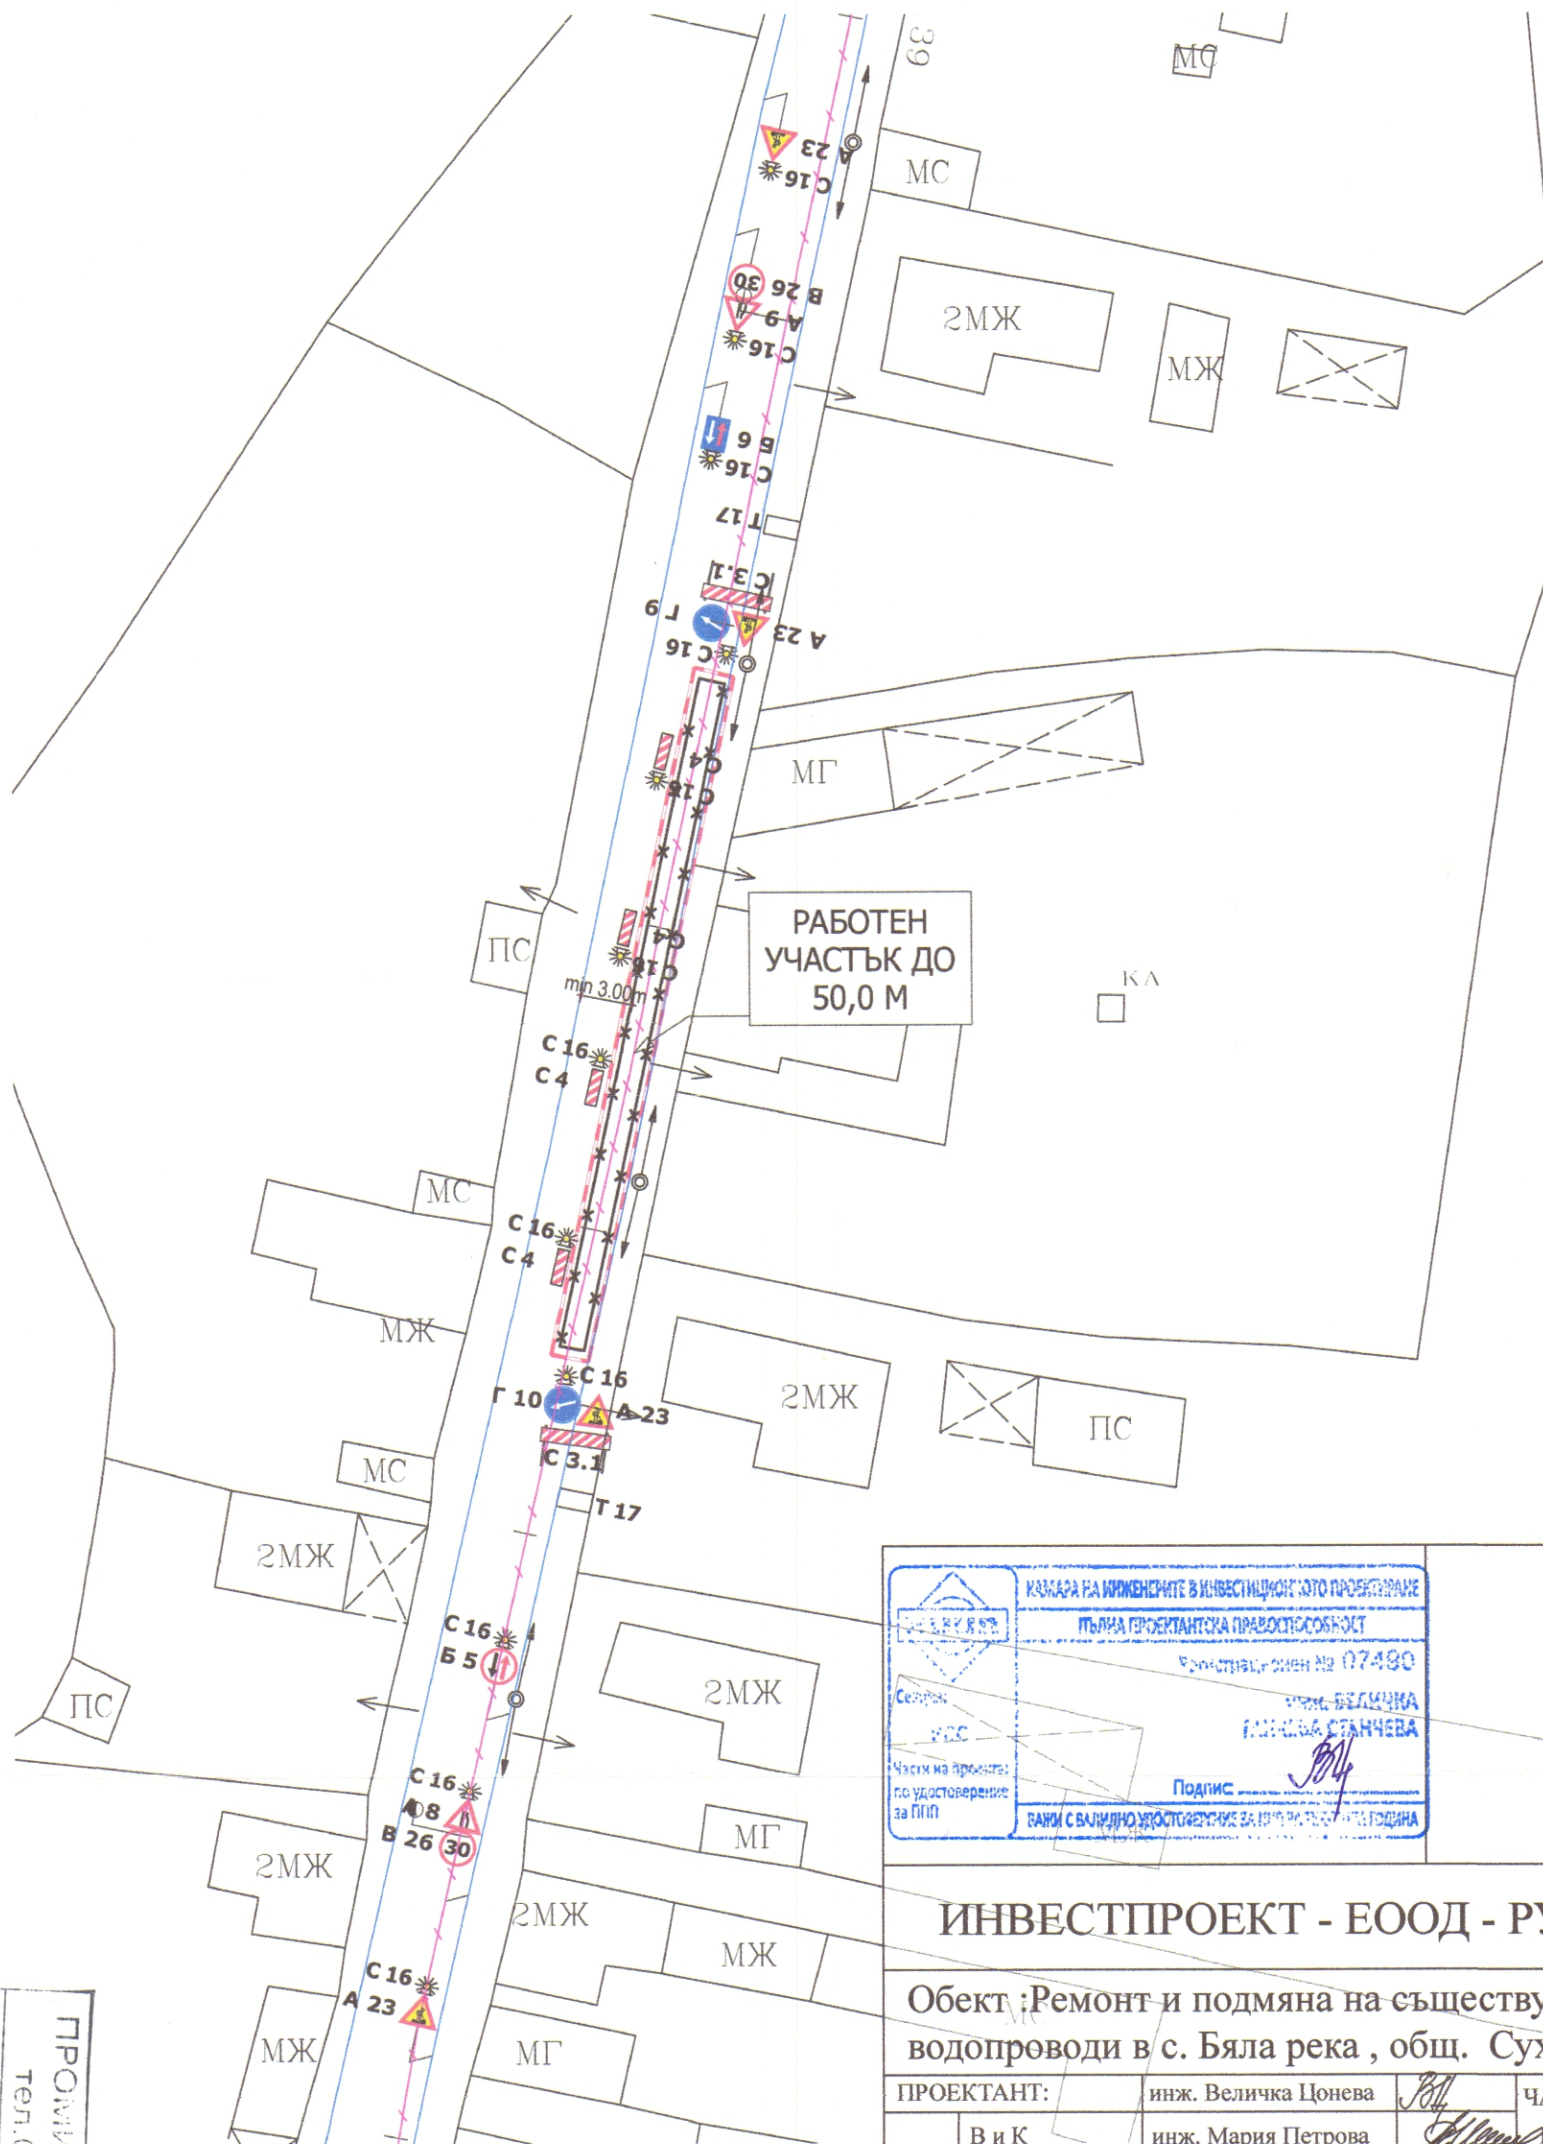

 КАМАРА НА ИНЖЕНЕРИТЕ В ИНВЕСТИЦИОННОТО ПРОЕКТИРАНЕ ПЪЛНА ПРОЕКТАНТСКА ПРАВОСТЕОБНОСТ Проектен номер № 07480 Селски: <b>ИНЖ. ВЕЛИЧКА ГЕОРГИЯ СТАНЧЕВА</b> Подпис: <i>[Signature]</i> Член на Архивен комитет по удостоверение за ППП ВАЛИДНО УДОСТОВЕРЕНИЕ ЗА ПРЪКТАНТСКА ДЕЙНОСТ	ВЪЗЛОЖИТЕЛ: .....

<b>ИНВЕСТИПРОЕКТ - ЕООД - РУСЕ</b>			
Обект : Ремонт и подмяна на съществуващи водопроводи в с. Бяла река , общ. Сухиндол .			
ПРОЕКТАНТ:	инж. Величка Цонева <i>[Signature]</i>	ЧАСТ:	ВОБД
СЪГЛАСУВ.	В и К	инж. Мария Петрова <i>[Signature]</i>	ФАЗА:
	СК		ТИП
	ЕЛИНСТ.		М: 1:
	ПУСО	инж. Ирина Добрева	ЧЕРТ. No: 1
	ВОБД		
ГЕОДЕЗИЯ			
У-Л ФИРМА	арх. Георги Стефанов <i>[Signature]</i>	ДАТА:	2019 г.

ПРОИМИС 2013 ЕООД  
 тел. 0938 797 282  
 Оценка на съответствието на  
 Проект  
 Съгласувател:  
 Управител:  
 гр. Русе, Дата: 01.05.2019

