

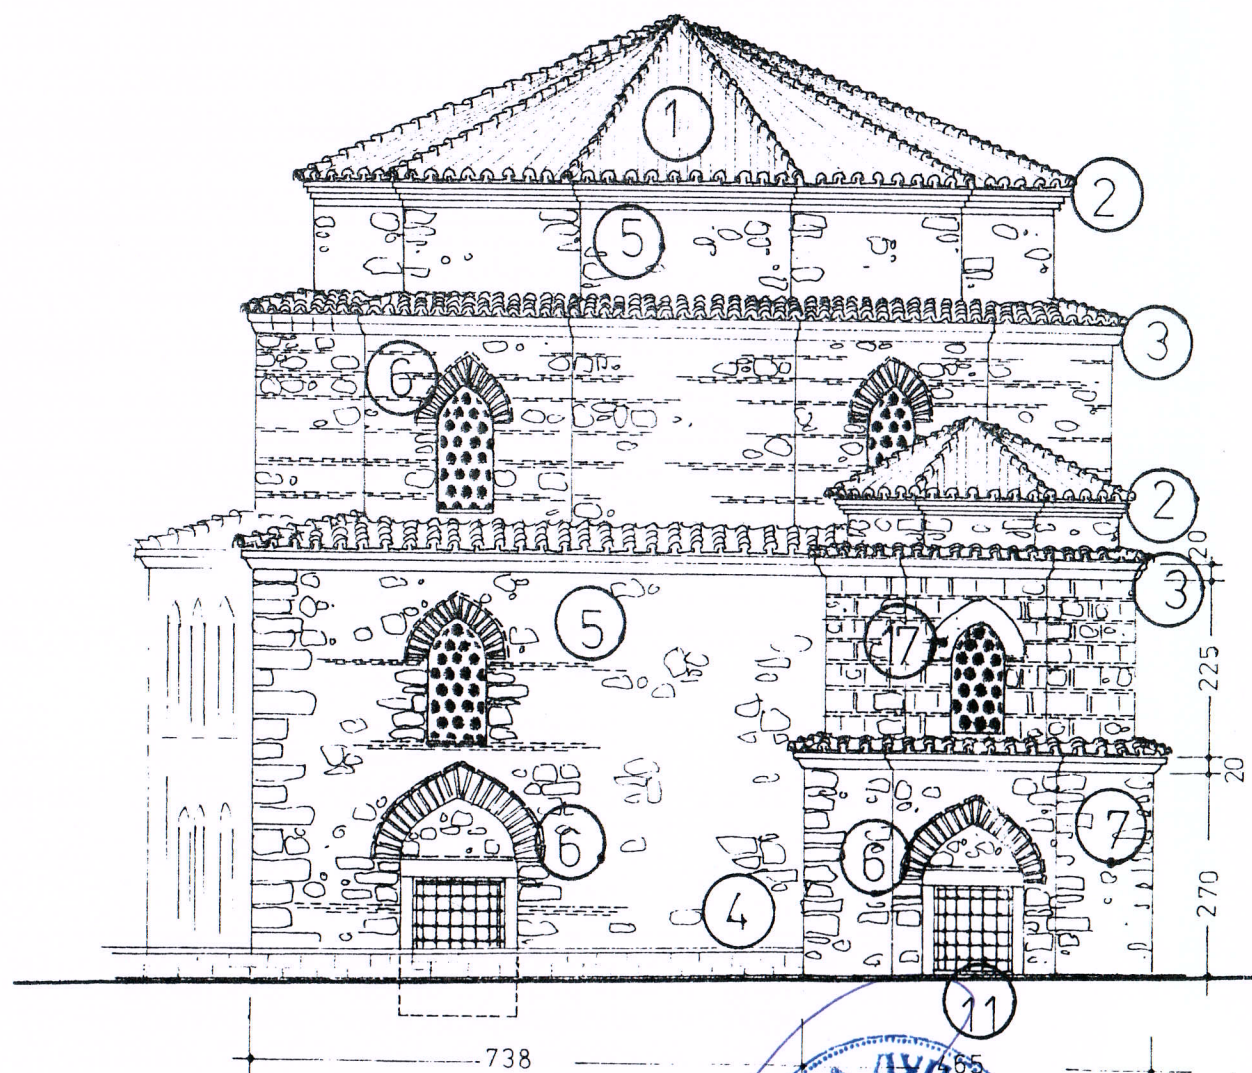


# КРАСИВА БЪЛГАРИЯ III ПРОЕКТ № 00011710

ОБЕКТ: SP201 РЕСТАВРАЦИЯ НА ДЖАМИЯТА – ГР. ДУПНИЦА

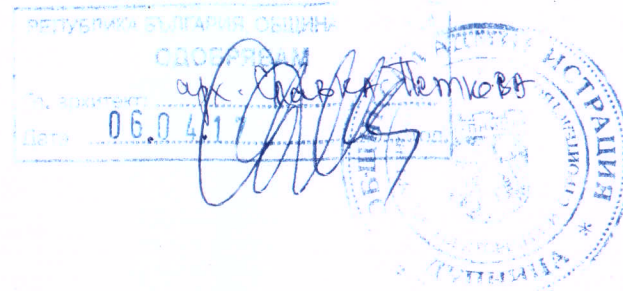


- 1** ПОКРИТИЕ С ЕДНОЛУЧНИ КЕРЕМИДИ И ПОДЛОЖНИ ТЕГУЛИ --- ЗА ПРЕПОКРИВАНЕ С 40 % НОВ МАТЕРИАЛ, ИЗГОТВЕН ПО ОБРАЗЕЦ
- 2** ТУХЛЕН, ДЕКОРАТИВЕН КОРНИЗ --- ЗА ПОЧИСТВАНЕ И ИЗКЪРПВАНЕ С НОВИ ТУХЛИ
- 3** КАМЕНЕН КОРНИЗ --- ЗА ПОЧИСТВАНЕ И ИЗКЪРПВАНЕ
- 4** ОБРУШЕНА ЗИДАРИЯ --- ЗА ПОЧИСТВАНЕ И ЗАПЪЛВАНЕ С КАМЪК НА ХОРОСАНОВ Р-Р
- 5** КАМЕННА ЗИДАРИЯ НА ХОРОСАНОВ Р-Р --- ЗА ПОЧИСТВАНЕ НА ФУГИТЕ И ПРЕФУГИРАНЕ
- 6** ДЕКОРАТИВНИ, ТУХЛЕНИ АРКИ --- ЗА ПОЧИСТВАНЕ И ПОПЪЛВАНЕ НА ОБРУШЕНИТЕ УЧАСТЪЦИ
- 7** ЕРОЗИРАЛ КАМЪК --- ЗА ПОЧИСТВАНЕ ДО ЗДРАВ МАТЕРИАЛ И ИЗКЪРПВАНЕ С ПОЛИМЕРБЕТОН ПО УКАЗАНИЯ НА СПЕЦИАЛИСТ – ТЕХНОЛОГ
- 11** МЕТАЛНИ РЕШЕТКИ ПО ПРОЗОРЦИ --- ЗА ПОЧИСТВАНЕ, МИНИЗИРАНЕ И БОЯДИСВАНЕ
- 17** КЪСНА ЦВЕТНА, КОМПРОМЕТИРАНА МАЗИЛКА --- ЗА ОТСТРАНЯВАНЕ

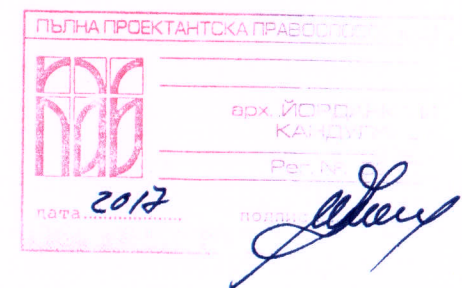

ПРОЕКТ "КРАСИВА БЪЛГАРИЯ-III"  
2004  
РЦПУ БЛАГОЕВГРАД  
ОБЕКТ: ДЖАМИЯ – ГР. ДУПНИЦА  
РЕСТАВРАЦИЯ  
ЧЕРТЕЖ: ЮЖНА ФАСАДА-ПРОЕКТ  
ПРОЕКТАНТ: арх. Й. Кандулкова  
07.2004г. М 1: 100

# КРАСИВА БЪЛГАРИЯ III ПРОЕКТ № 00011710

ОБЕКТ: SP201 РЕСТАВРАЦИЯ НА ДЖАМИЯТА – ГР. ДУПНИЦА

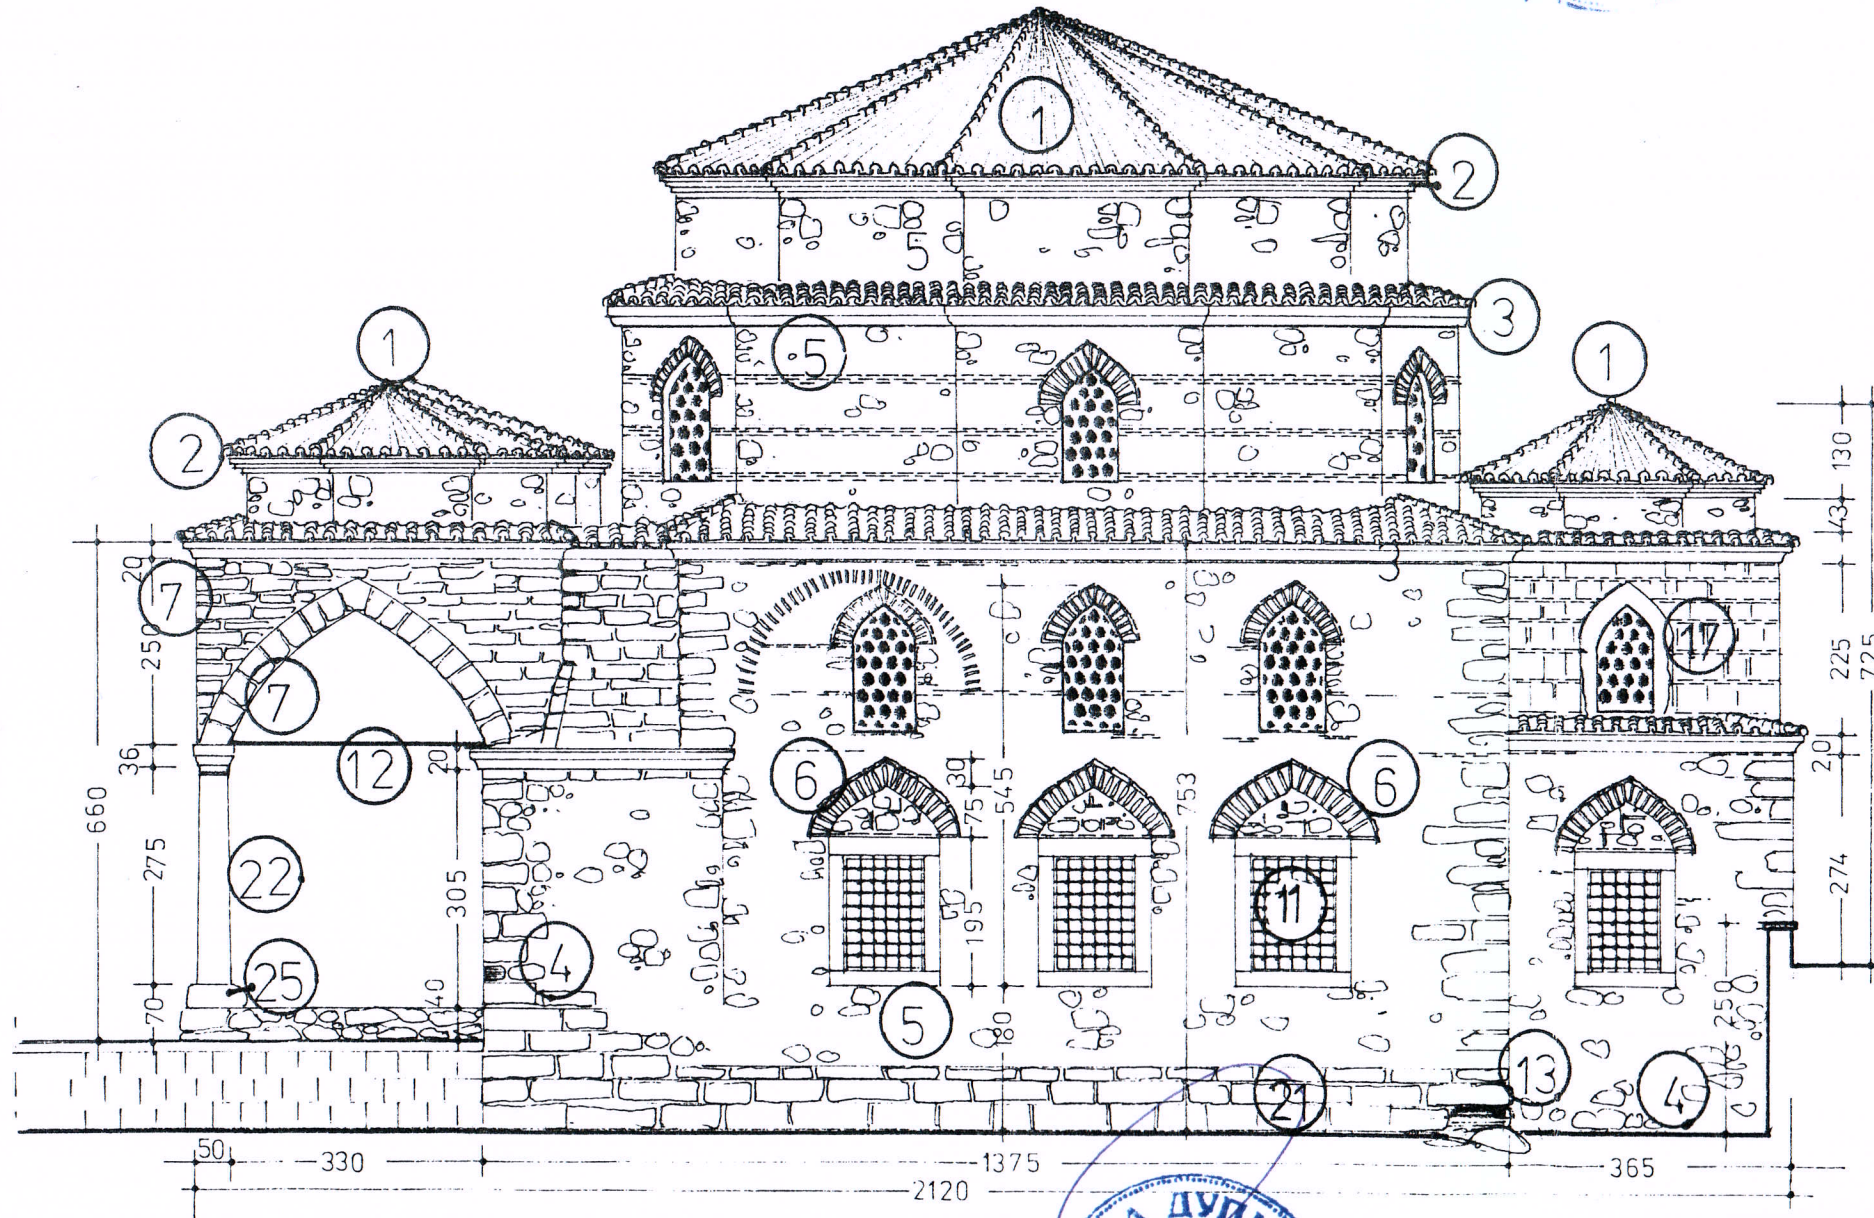

1 ПОКРИТИЕ С ЕДНООЛУЧНИ КЕРЕМИДИ И ПОДЛОЖНИ ТЕГУЛИ --- ЗА ПРЕПОКРИВАНЕ С 40 % НОВ МАТЕРИАЛ, ИЗГОТВЕН ПО ОБРАЗЕЦ

2 ТУХЛЕН, ДЕКОРАТИВЕН КОРНИЗ --- ЗА ПОЧИСТВАНЕ И ИЗКЪРПВАНЕ С НОВИ ТУХЛИ

3 КАМЕНЕН КОРНИЗ --- ЗА ПОЧИСТВАНЕ И ИЗКЪРПВАНЕ

4 ОБРУШЕНА ЗИДАРИЯ --- ЗА ПОЧИСТВАНЕ И ЗАПЪЛВАНЕ С КАМЪК НА ХОРОСАНОВ Р-Р

5 КАМЕННА ЗИДАРИЯ НА ХОРОСАНОВ Р-Р --- ЗА ПОЧИСТВАНЕ НА ФУГИТЕ И ПРЕФУГИРАНЕ

6 ДЕКОРАТИВНИ, ТУХЛЕНИ АРКИ --- ЗА ПОЧИСТВАНЕ И ПОПЪЛВАНЕ НА ОБРУШЕНИТЕ УЧАСТЪЦИ

7 ЕРОЗИРАЛ КАМЪК --- ЗА ПОЧИСТВАНЕ ДО ЗДРАВ МАТЕРИАЛ И ИЗКЪРПВАНЕ С ПОЛИМЕРБЕТОН ПО УКАЗАНИЯ НА СПЕЦИАЛИСТ - ТЕХНОЛОГ

8 ЕРОЗИРАЛИ КАМЕННИ РАМКИ ОКОЛО ПРОЗОРЦИ --- ЗА ПОЧИСТВАНЕ ДО ЗДРАВ КАМЪК И ИЗКЪРПВАНЕ С ПОЛИМЕРБЕТОН ПО УКАЗАНИЯ НА СПЕЦИАЛИСТ - ТЕХНОЛОГ

9 ВЪНШНА ХОРОСАНОВА МАЗИЛКА --- ЗА ИЗЧУКВАНЕ НА КОМПРОМЕТИРАНИ УЧАСТЪЦИ, ИЗКЪРПВАНЕ И ПРЕБОЯДИСВАНЕ

10 ПРОЗОРЦИ-МЕТАЛНА ДОГРАМА --- ЗА ПОДМЯНА С НОВИ ОТ ЕЛУКСИРАН АЛУМИНИЙ ( ТЪМНО КАФЯВ )

11 МЕТАЛНИ РЕШЕТКИ ПО ПРОЗОРЦИ --- ЗА ПОЧИСТВАНЕ, МИНИЗИРАНЕ И БОЯДИСВАНЕ

12 МЕТАЛНИ ОБТЕГАЧИ --- ЗА ПОЧИСТВАНЕ, МИНИЗИРАНЕ И БОЯДИСВАНЕ

13 КАВЕРНА В КАМЕННАТА ЗИДАРИЯ --- ЗА ПОЧИСТВАНЕ И ЗАПЪЛВАНЕ С КАМЪК НА ХОРОСАНОВ Р-Р

14 ВЪНШНА, ТАБЛЕНА ВРАТА --- ЗА ПОЧИСТВАНЕ И ИМПРЕГНИРАНЕ

15 ЗАЗИДАН ПРОЗОРЕЦ --- ЗА ОТВАРЯНЕ И МОНТАЖ НА ДОГРАМА И РЕШЕТКА ПО ОБРАЗЕЦ - ВТОРИ ЕТАП

16 МЕТАЛНА РЕШЕТКА --- ЗА ДЕМОНТАЖ

17 КЪСНА ЦВЕТНА, КОМПРОМЕТИРАНА МАЗИЛКА --- ЗА ОТСТРАНЯВАНЕ

18 КЕРЕМИДИ, ЗАЛЕПЕНИ С ТЕРАКОЛ --- ЗА ОТСТРАНЯВАНЕ

19 ИЗКЪРПВАНЕ С ТЕРАКОЛ --- ЗА ОТСТРАНЯВАНЕ

20 КЪСНА ОБЛИЦОВКА С КАМЕННИ ПЛОЧИ, ЗАЛЕПЕНИ С ТЕРАКОЛ --- ЗА ОТСТРАНЯВАНЕ И ВЪЗСТАНОВЯВАНЕ НА ОРИГИНАЛНАТА ФУГИРОВКА


21 КАМЕНЕН ЦОКЪЛ --- ЗА ПОЧИСТВАНЕ ОТ НАДПИСИ (БЛАЖНА БОЯ)

22 КОЛОНИ ОТ ГРАНИТ --- ЗА ПОЧИСТВАНЕ ОТ РЪЖДА

23 МЕТАЛНИ ОБРЪЧИ --- ЗА ПОЧИСТВАНЕ, МИНИЗИРАНЕ И БОЯДИСВАНЕ

24 ДЪРВЕНА ГРЕДА --- ЗА ПОЧИСТВАНЕ И ИМПРЕГНИРАНЕ



25 КАМЕННИ БАЗИ --- ЗА ПОЧИСТВАНЕ

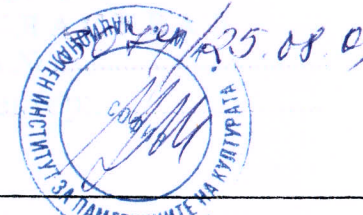

ПРОЕКТ "КРАСИВА БЪЛГАРИЯ-III" 2004  
РЦПУ БЛАГОВЕВГРАД  
ОБЕКТ: ДЖАМИЯ – ГР. ДУПНИЦА  
РЕСТАВРАЦИЯ  
ЧЕРТЕЖ: ЗАПАДНА ФАСАДА-ПРОЕКТ  
ПРОЕКТАНТ: арх. И. Кандулкова  
07.2004г. М 1: 100

# КРАСИВА БЪЛГАРИЯ III ПРОЕКТ № 00011710

ОБЕКТ: SP201 РЕСТАВРАЦИЯ НА ДЖАМИЯТА – ГР. ДУПНИЦА

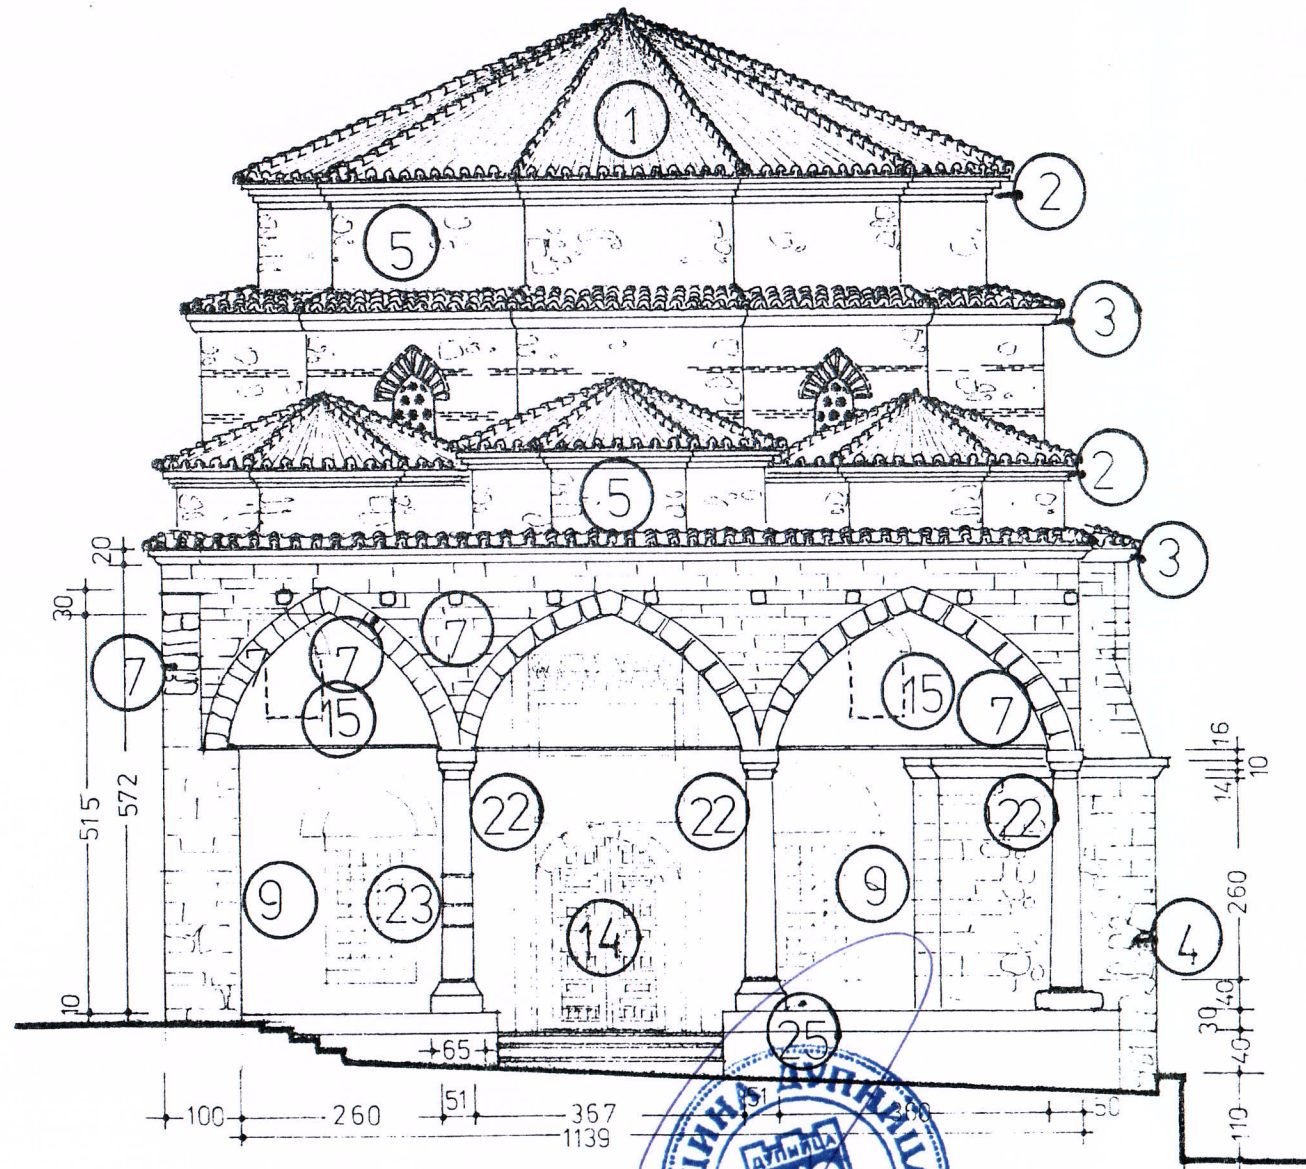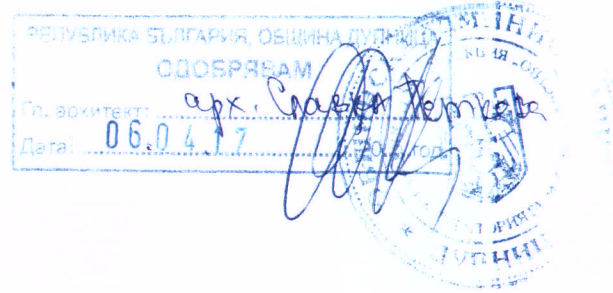

- 1 ПОКРИТИЕ С ЕДНООЛУЧНИ КЕРЕМИДИ И ПОДЛОЖНИ ТЕГУЛИ --- ЗА ПРЕПОКРИВАНЕ С 40 % НОВ МАТЕРИАЛ, ИЗГОТВЕН ПО ОБРАЗЕЦ
- 2 ТУХЛЕН, ДЕКОРАТИВЕН КОРНИЗ --- ЗА ПОЧИСТВАНЕ И ИЗКЪРПВАНЕ С НОВИ ТУХЛИ
- 3 КАМЕНЕН КОРНИЗ -- ЗА ПОЧИСТВАНЕ И ИЗКЪРПВАНЕ
- 4 ОБРУШЕНА ЗИДАРИЯ --- ЗА ПОЧИСТВАНЕ И ЗАПЪЛВАНЕ С КАМЪК НА ХОРОСАНОВ Р-Р
- 5 КАМЕННА ЗИДАРИЯ НА ХОРОСАНОВ Р-Р --- ЗА ПОЧИСТВАНЕ НА ФУГИТЕ И ПРЕФУГИРАНЕ
- 6 ДЕКОРАТИВНИ, ТУХЛЕНИ АРКИ --- ЗА ПОЧИСТВАНЕ И ПОПЪЛВАНЕ НА ОБРУШЕНИТЕ УЧАСТЪЦИ
- 7 ЕРОЗИРАЛ КАМЪК --- ЗА ПОЧИСТВАНЕ ДО ЗДРАВ МАТЕРИАЛ И ИЗКЪРПВАНЕ С ПОЛИМЕРБЕТОН ПО УКАЗАНИЯ НА СПЕЦИАЛИСТ - ТЕХНОЛОГ
- 8 ЕРОЗИРАЛИ КАМЕННИ РАМКИ ОКОЛО ПРОЗОРЦИ --- ЗА ПОЧИСТВАНЕ ДО ЗДРАВ КАМЪК И ИЗКЪРПВАНЕ С ПОЛИМЕРБЕТОН ПО УКАЗАНИЯ НА СПЕЦИАЛИСТ - ТЕХНОЛОГ
- 9 ВЪНШНА ХОРОСАНОВА МАЗИЛКА --- ЗА ИЗЧУКВАНЕ НА КОМПРОМЕТИРАНИ УЧАСТЪЦИ, ИЗКЪРПВАНЕ И ПРЕБОЯДИСВАНЕ
- 10 ПРОЗОРЦИ-МЕТАЛНА ДОГРАМА --- ЗА ПОДМЯНА С НОВИ ОТ ЕЛУКСИРАН АЛУМИНИЙ (ТЪМНО КАФЪВ)
- 11 МЕТАЛНИ РЕШЕТКИ ПО ПРОЗОРЦИ --- ЗА ПОЧИСТВАНЕ МИНИЗИРАНЕ И БОЯДИСВАНЕ
- 12 МЕТАЛНИ ОБТЕГАЧИ --- ЗА ПОЧИСТВАНЕ, МИНИЗИРАНЕ И БОЯДИСВАНЕ
- 13 КАВЕРНА В КАМЕННАТА ЗИДАРИЯ --- ЗА ПОЧИСТВАНЕ И ЗАПЪЛВАНЕ С КАМЪК НА ХОРОСАНОВ Р-Р
- 14 ВЪНШНА, ТАБЛЕНА ВРАТА --- ЗА ПОЧИСТВАНЕ И ИМПРЕГНИРАНЕ
- 15 ЗАЗИДАН ПРОЗОРЕЦ --- ЗА ОТВАРЯНЕ И МОНТАЖ НА ДОГРАМА И РЕШЕТКА ПО ОБРАЗЕЦ - ВТОРИ ЕТАП
- 16 МЕТАЛНА РЕШЕТКА --- ЗА ДЕМОНТАЖ
- 17 КЪСНА ЦВЕТНА, КОМПРОМЕТИРАНА МАЗИЛКА --- ЗА ОТСТРАНЯВАНЕ
- 18 КЕРЕМИДИ, ЗАЛЕПЕНИ С ТЕРАКОЛ --- ЗА ОТСТРАНЯВАНЕ
- 19 ИЗКЪРПВАНЕ С ТЕРАКОЛ --- ЗА ОТСТРАНЯВАНЕ
- 20 КЪСНА ОБЛИЦОВКА С КАМЕННИ ПЛОЧИ, ЗАЛЕПЕНИ С ТЕРАКОЛ --- ЗА ОТСТРАНЯВАНЕ И ВЪЗСТАНОВЯВАНЕ НА ОРИГИНАЛНАТА ФУГИРОВКА
- 21 КАМЕНЕН ЦОКЪЛ --- ЗА ПОЧИСТВАНЕ ОТ НАДПИСИ (БЛАЖНА БОЯ)
- 22 КОЛОНИ ОТ ГРАНИТ --- ЗА ПОЧИСТВАНЕ ОТ РЪЖДА
- 23 МЕТАЛНИ ОБРЪЧИ --- ЗА ПОЧИСТВАНЕ, МИНИЗИРАНЕ И БОЯДИСВАНЕ
- 24 ДЪРВЕНА ГРЕДА --- ЗА ПОЧИСТВАНЕ И ИМПРЕГНИРАНЕ
- 25 КАМЕННИ БАЗИ --- ЗА ПОЧИСТВАНЕ
- 26 НАСТИЛКА С КАМЕННИ ПЛОЧИ --- ЗА ПОЧИСТВАНЕ И ПРЕФУГИРАНЕ

Възложител: *Кмет на община Дупница*

ПЪЛНА ПРОЕКТАНТСКА ГРУПА "АРХИТЕКТУРА И ИНЖЕНЕРИ" АД  
 арх. *И. Кандулкива*  
 2017




ПРОЕКТ "КРАСИВА БЪЛГАРИЯ-III"  
 2004  
 РЦПУ БЛАГОЕВГРАД  
 ОБЕКТ: ДЖАМИЯ – ГР. ДУПНИЦА  
 РЕСТАВРАЦИЯ  
 ЧЕРТЕЖ: СЕВЕРНА ФАСАДА-ПРОЕКТ  
 ПРОЕКТАНТ: арх. И. Кандулкива  
 07.2004г. *И. Кандулкива*  
 М 1: 100

# КРАСИВА БЪЛГАРИЯ III ПРОЕКТ № 00011710

ОБЕКТ: SP201 РЕСТАВРАЦИЯ НА ДЖАМИЯТА – ГР. ДУПНИЦА

РЕПУБЛИКА БЪЛГАРИЯ ОБЩИНА ДУПНИЦА  
 СДОБРЪВА  
 Гл. архитект: *арх. Снежана Петрова*  
 Дата: 06.04.17

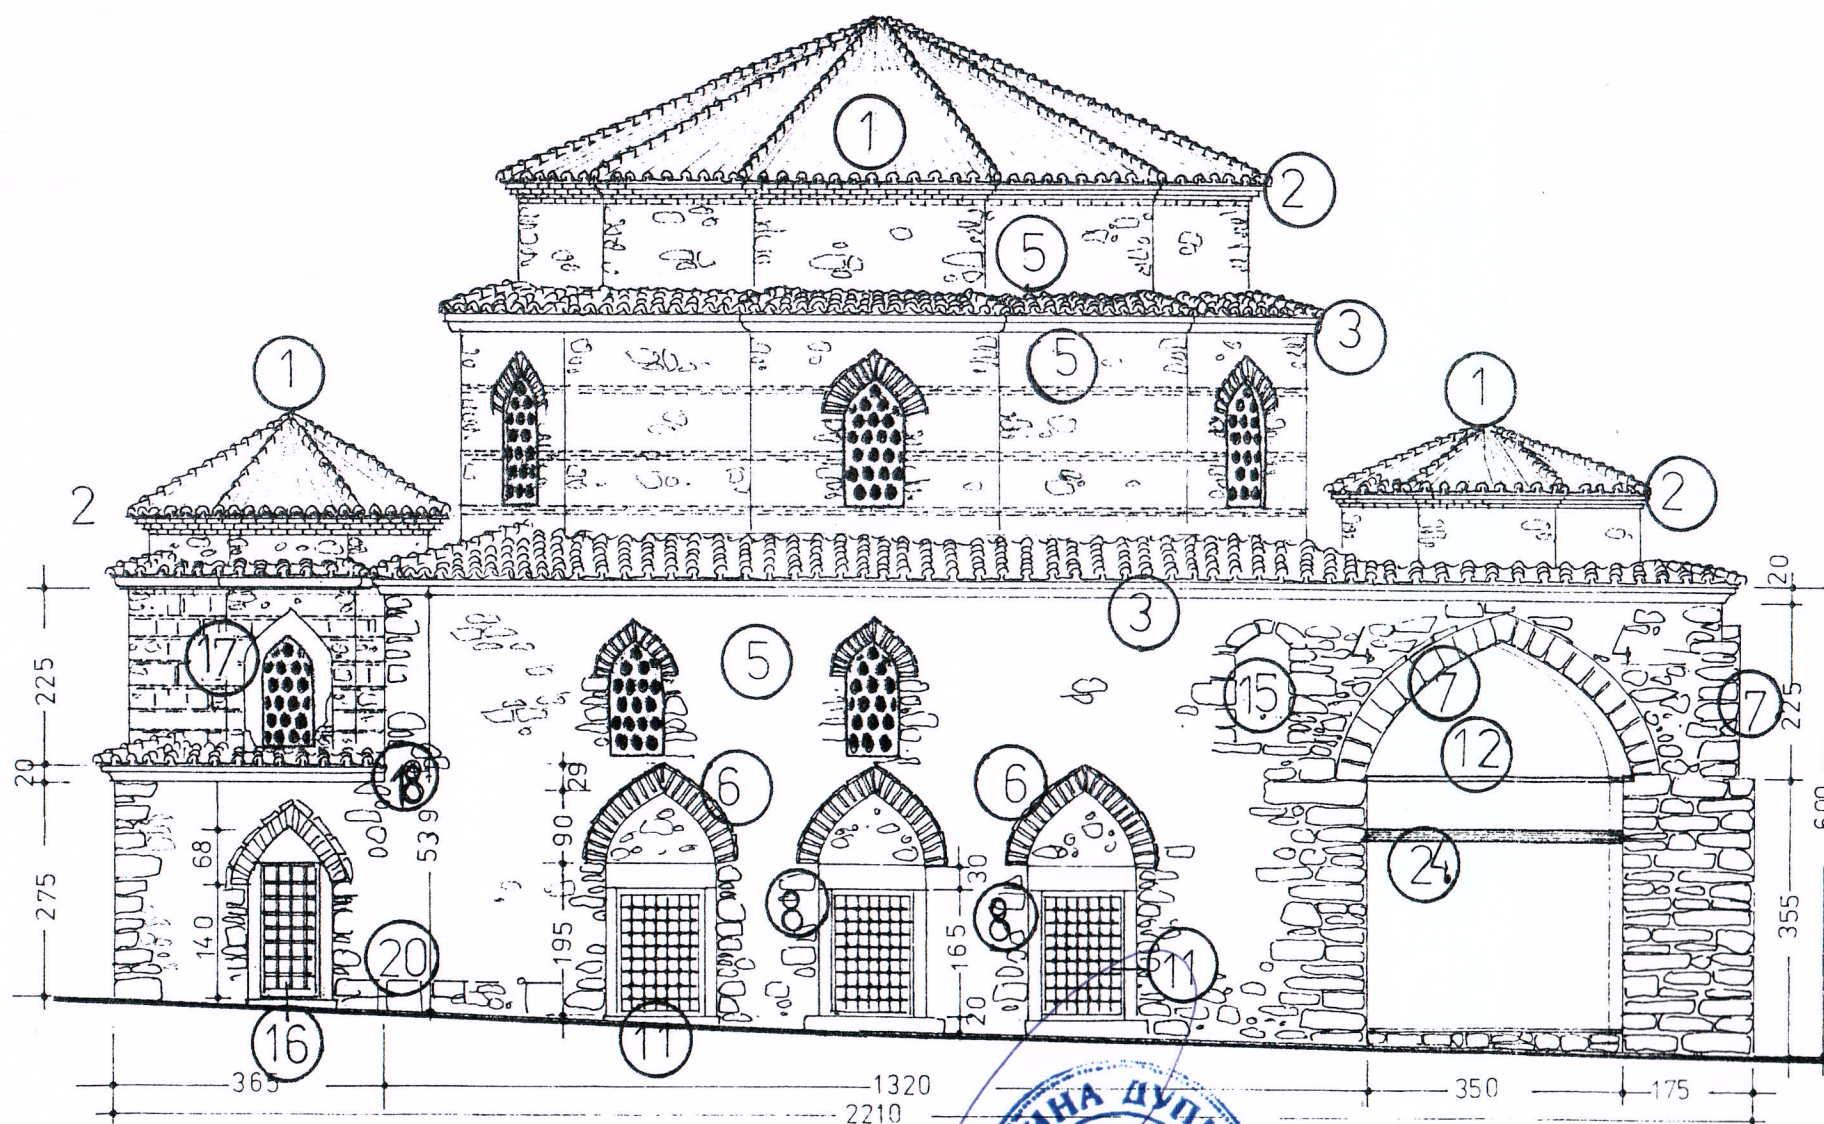

- 1 ПОКРИТИЕ С ЕДНОЛУЧНИ КЕРЕМИДИ И ПОДЛОЖНИ ТЕГУЛИ --- ЗА ПРЕПОКРИВАНЕ С 40 % НОВ МАТЕРИАЛ, ИЗГОТВЕН ПО ОБРАЗЕЦ
- 2 ТУХЛЕН, ДЕКОРАТИВЕН КОРНИЗ --- ЗА ПОЧИСТВАНЕ И ИЗКЪРПВАНЕ С НОВИ ТУХЛИ
- 3 КАМЕНЕН КОРНИЗ -- ЗА ПОЧИСТВАНЕ И ИЗКЪРПВАНЕ
- 4 ОБРУШЕНА ЗИДАРИЯ --- ЗА ПОЧИСТВАНЕ И ЗАПЪЛВАНЕ С КАМЪК НА ХОРОСАНОВ Р-Р
- 5 КАМЕННА ЗИДАРИЯ НА ХОРОСАНОВ Р-Р --- ЗА ПОЧИСТВАНЕ НА ФУГИТЕ И ПРЕФУГИРАНЕ
- 6 ДЕКОРАТИВНИ, ТУХЛЕНИ АРКИ --- ЗА ПОЧИСТВАНЕ И ПОПЪЛВАНЕ НА ОБРУШЕНИТЕ УЧАСТЪЦИ
- 7 ЕРОЗИРАЛ КАМЪК --- ЗА ПОЧИСТВАНЕ ДО ЗДРАВ МАТЕРИАЛ И ИЗКЪРПВАНЕ С ПОЛИМЕРБЕТОН ПО УКАЗАНИЯ НА СПЕЦИАЛИСТ - ТЕХНОЛОГ
- 8 ЕРОЗИРАЛИ КАМЕННИ РАМКИ ОКОЛО ПРОЗОРЦИ --- ЗА ПОЧИСТВАНЕ ДО ЗДРАВ КАМЪК И ИЗКЪРПВАНЕ С ПОЛИМЕРБЕТОН ПО УКАЗАНИЯ НА СПЕЦИАЛИСТ - ТЕХНОЛОГ
- 9 ВЪНШНА ХОРОСАНОВА МАЗИЛКА --- ЗА ИЗЧУКВАНЕ НА КОМПРОМЕТИРАНИ УЧАСТЪЦИ, ИЗКЪРПВАНЕ И ПРЕБОЯДИСВАНЕ
- 10 ПРОЗОРЦИ-МЕТАЛНА ДОГРАМА --- ЗА ПОДМЯНА С НОВИ ОТ ЕЛУКСИРАН АЛУМИНИЙ (ТЪМНО КАФЯВ)
- 11 МЕТАЛНИ РЕШЕТКИ ПО ПРОЗОРЦИ --- ЗА ПОЧИСТВАНЕ, МИНИЗИРАНЕ И БОЯДИСВАНЕ
- 12 МЕТАЛНИ ОБТЕГАЧИ --- ЗА ПОЧИСТВАНЕ, МИНИЗИРАНЕ И БОЯДИСВАНЕ
- 13 КАВЕРЧА В КАМЕННАТА ЗИДАРИЯ --- ЗА ПОЧИСТВАНЕ И ЗАПЪЛВАНЕ С КАМЪК НА ХОРОСАНОВ Р-Р
- 14 ВЪНШНА, ТАБЛЕНА ВРАТА --- ЗА ПОЧИСТВАНЕ И ИМПРЕГНИРАНЕ
- 15 ЗАЗИДАН ПРОЗОРЕЦ --- ЗА ОТВАРЯНЕ И МОНТАЖ НА ДОГРАМА И РЕШЕТКА ПО ОБРАЗЕЦ - ВТОРИ ЕТАП
- 16 МЕТАЛНА РЕШЕТКА --- ЗА ДЕМОНТАЖ
- 17 КЪСНА ЦВЕТНА, КОМПРОМЕТИРАНА МАЗИЛКА --- ЗА ОТСТРАНЯВАНЕ
- 18 КЕРЕМИДИ, ЗАЛЕПЕНИ С ТЕРАКОЛ --- ЗА ОТСТРАНЯВАНЕ
- 19 ИЗКЪРПВАНЕ С ТЕРАКОЛ --- ЗА ОТСТРАНЯВАНЕ
- 20 КЪСНА ОБЛИЦОВКА С КАМЕННИ ПЛОЧИ, ЗАЛЕПЕНИ С ТЕРАКОЛ --- ЗА ОТСТРАНЯВАНЕ И ВЪЗСТАНОВЯВАНЕ НА ОРИГИНАЛНАТА ФУГИРОВКА
- 21 КАМЕНЕН ЦОКЪЛ --- ЗА ПОЧИСТВАНЕ ОТ НАДПИСИ (БЛАЖНА БОЯ)
- 22 КОЛОНИ ОТ ГРАНИТ --- ЗА ПОЧИСТВАНЕ ОТ РЪЖДА
- 23 МЕТАЛНИ ОБРЪЧИ --- ЗА ПОЧИСТВАНЕ, МИНИЗИРАНЕ И БОЯДИСВАНЕ
- 24 ДЪРВЕНА ГРЕДА --- ЗА ПОЧИСТВАНЕ И ИМПРЕГНИРАНЕ
- 25 КАМЕННИ БАЗИ --- ЗА ПОЧИСТВАНЕ
- 26 НАСТИЛКА С КАМЕННИ ПЛОЧИ --- ЗА ПОЧИСТВАНЕ И ПРЕФУГИРАНЕ

Община Дупница  
 Възложител:  
 Кмет Дупница


ПЪЛНА ПРОЕКТАНТСКА  
 2017

М.К. УИ  
 ЗА ПАМЕТНИЦИТЕ НА КУКУРИЦА

ПРОЕКТ "КРАСИВА БЪЛГАРИЯ-III"  
 2004  
 РЦПУ БЛАГОЕВГРАД  
 ОБЕКТ: ДЖАМИЯ – ГР. ДУПНИЦА  
 РЕСТАВРАЦИЯ  
 ЧЕРТЕЖ: ИЗТОЧНА ФАСАДА-ПРОЕКТ  
 ПРОЕКТАНТ: арх. Й. Каялчиева  
 07.2004г.  
 М 1: 100

# КРАСИВА БЪЛГАРИЯ III ПРОЕКТ № 00011710

ОБЕКТ: SP201 РЕСТАВРАЦИЯ НА ДЖАМИЯТА – ГР. ДУПНИЦА

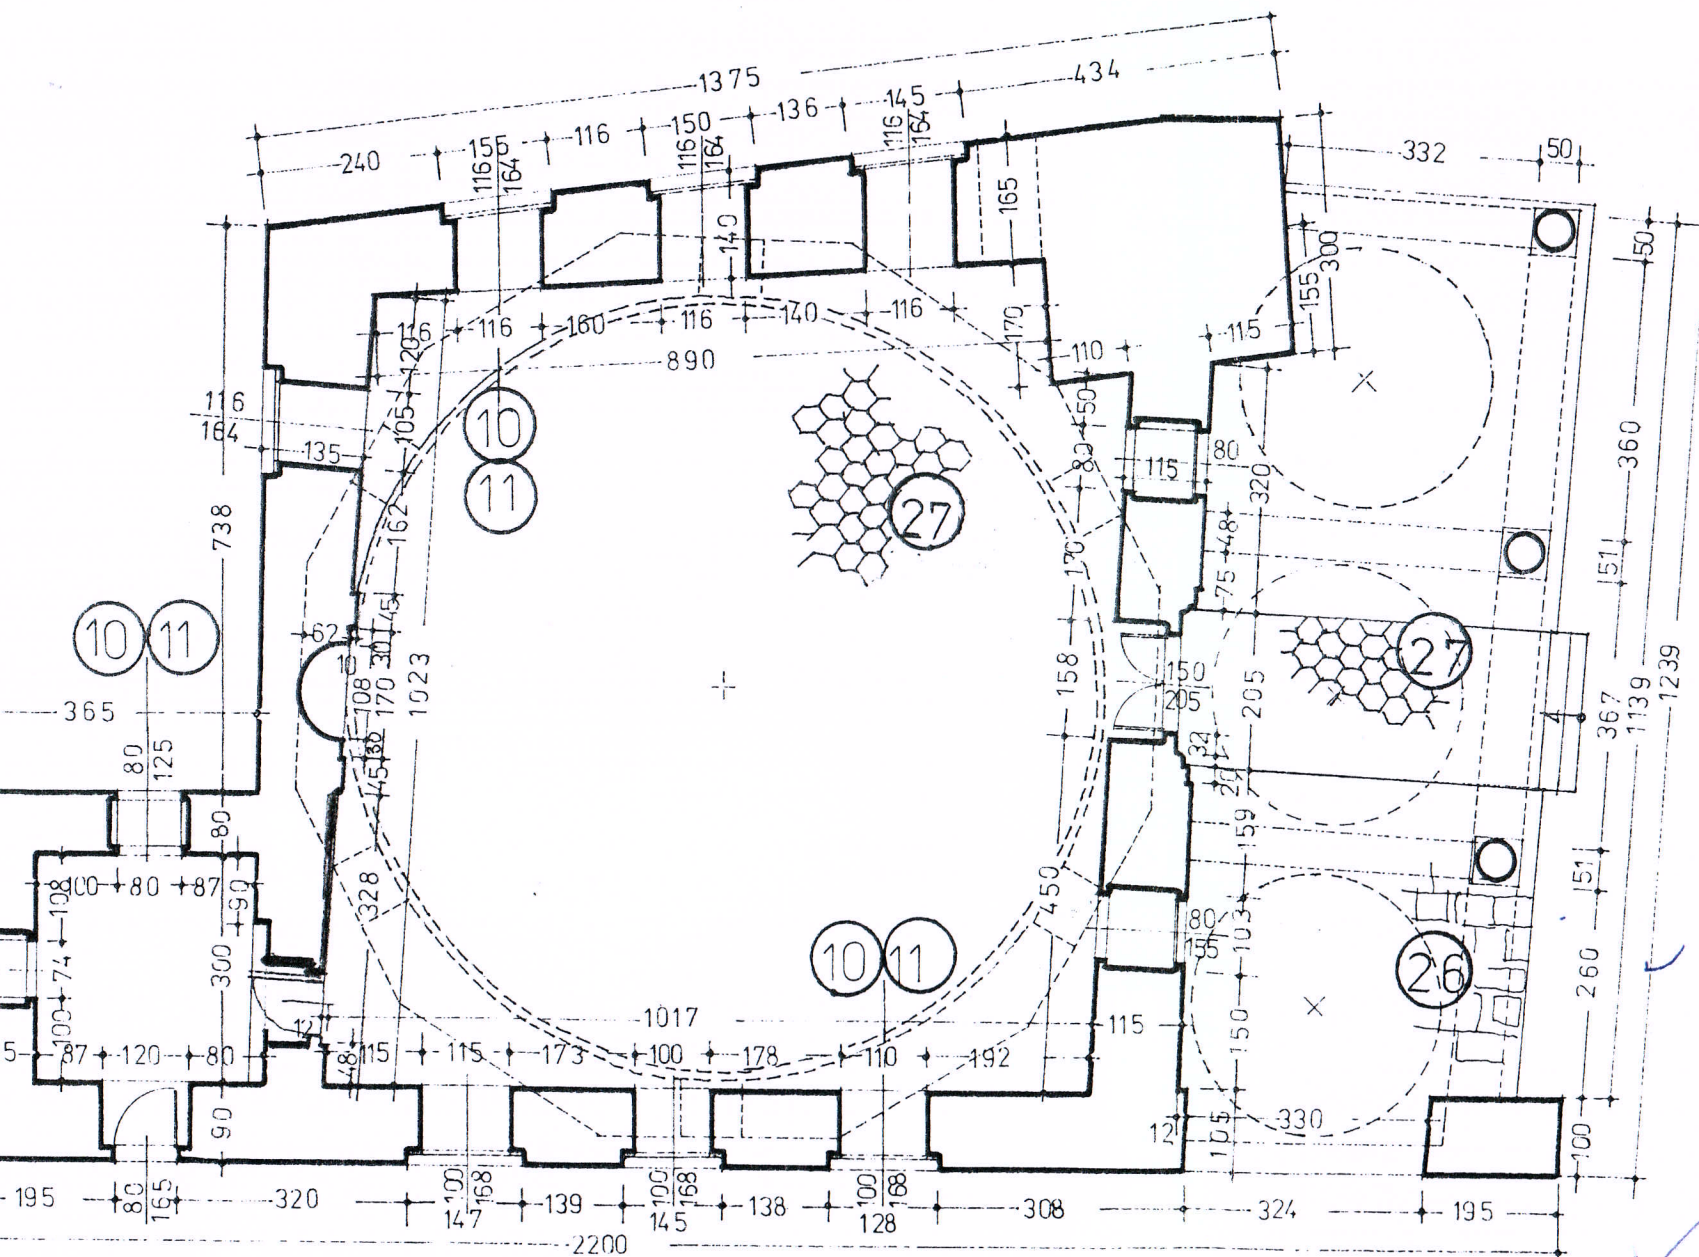

**10** ПРОЗОРЦИ-МЕТАЛНА ДОГРАМА --- ЗА ПОДМЯНА С НОВИ ОТ ЕЛУКСИРАН АЛУМИНИЙ (ТЪМНО КАФЯВ)

**11** МЕТАЛНИ РЕШЕТКИ ПО ПРОЗОРЦИ --- ЗА ПОЧИСТВАНЕ, МИНИЗИРАНЕ И БОЯДИСВАНЕ

**26** НАСТИЛКА С КАМЕННИ ПЛОЧИ --- ЗА ПОЧИСТВАНЕ И ПРЕФУГИРАНЕ

**27** ШЕСТОЪГЪЛНИ КЕРАМИЧНИ ПЛОЧИ --- ЗА ПОЧИСТВАНЕ С ПРЕПАРАТ ПО УКАЗАНИЕ

