


Премостване кабел

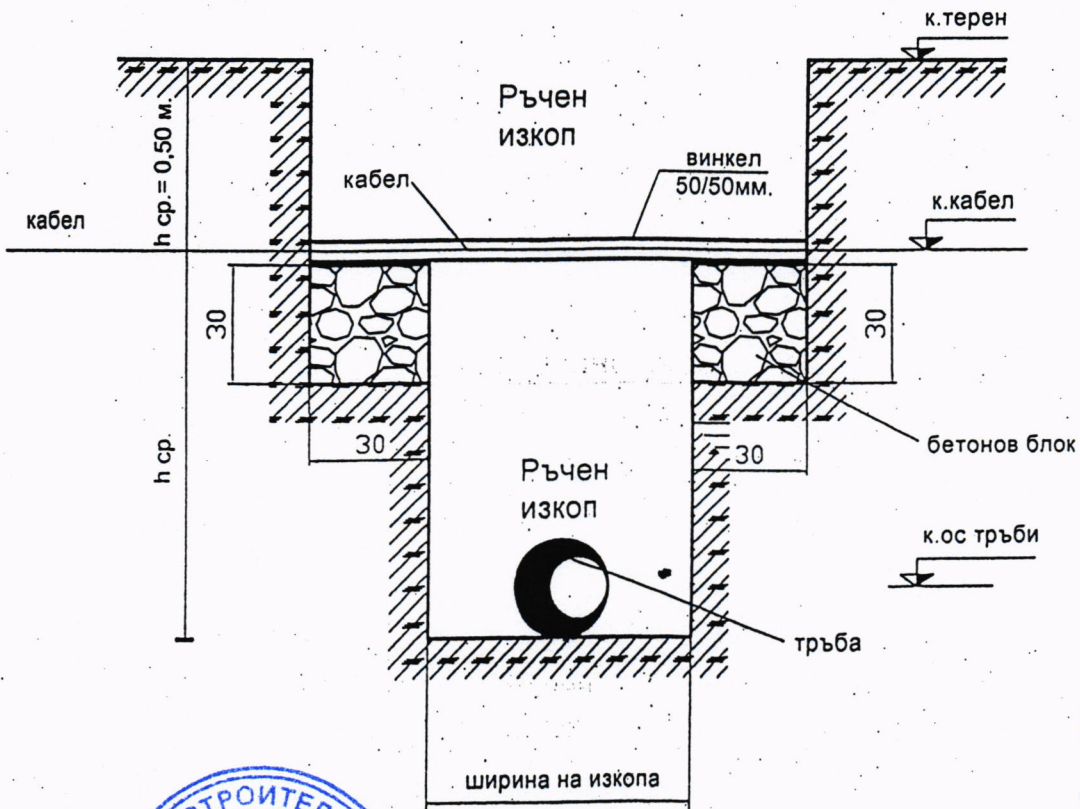

КОНСУЛТАНТ И СТРОИТЕЛЕН НАДЗОР
СТИВ-С.ИВАНОВ
 Лиценз № ВК-000324/29.04.2005г. на МРРБ
ОЦЕНКА ЗА СЪОТВЕТСТВИЕ НА ИП
СЪОТВЕТСТВА
 Съгласувал:
инж. Ботев Ив. Петков
 Дата 04.10.2013г. Управител:
инж. Ст.Тодина




КАМАРА НА ИНЖЕНЕРИТЕ В
ИНВЕСТИЦИОННОТО ПРОЕКТИРАНЕ
 Регистрационен № 03468
КНИП
 инж. ДАРИН
 ТОДОРОВ ПЕШКОВ
 ВС
 ПЪЛНА ПРОЕКТАНТСКА ПРОВОСПОСОБНОСТ

"ВОДОКАНАЛПРОЕКТ МОНТАНА" ЕООД	
ОБЕКТ: "Водоснабдяване с.Дъбова махала"	
ПОДОБЕКТ: "Вътрешна водопроводна мрежа"	
ФАЗА: Р П	Чертеж: Детайл премостване кабел
ПРОЕКТАНТ	инж.Дарин Пешков
НАЧЕРТАЛ	Ив.Тодоров
УПРАВИТЕЛ	инж.Дарин Пешков
04 2013г	М 1:20

Детайл "А"

БДС 624/81

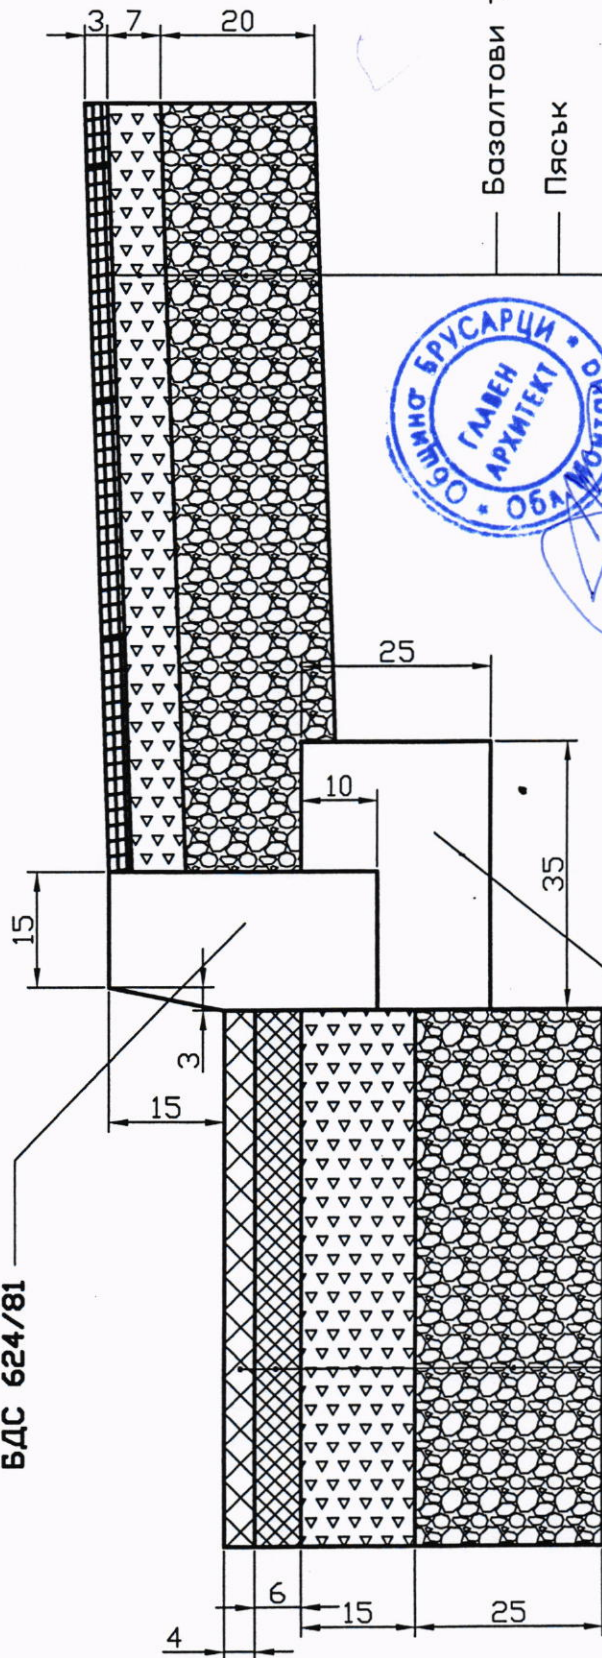

Базалтови тротоарни плочи
Пясък
Трошен камък (баластра)

Бетон марка 150

плътен асфалтобетон E=1200 MPa.

неплътен асфалтобетон E=1000 MPa.

трошен камък E=450 MPa.

трошен камък (баластра) E=300 MPa.



CONSULTANT И СТРОИТЕЛЕН НАДЗОР
"ЕТ" СТИВ С.И.ВАНОВ
КОНСУЛТАНТ "СТИВ" - МОНТАНА
ЛИЦЕНЗ № ЛК-000324/29.04.2005г. на МРРБ
ОЦЕНКА ЗА СЪОТВЕТСТВИЕ НА ИП
СЪОТВЕТСТВА
Съгласувал:
инж. Ботев Ив. ПЕТКОВ
Дата: 04.10.2013г. Управител: [Signature]
/инж. Ст. Гоцима/

КАМАРА НА ИНЖЕНЕРИТЕ В
ИНВЕСТИЦИОННОТО ПРОЕКТИРАНЕ
Регистрационен № 03468
инж. ДАРИН
ТОДОРОВ ПЕШКОВ
КНИП
ВС
"ВОДОКАНАЛПРОЕКТ" МОНТАНА ЕООД
ПЪЛНАТА ОТГОВОРНОСТ
ОБЕКТ: "Водоснабдяване с. Дъбова махала"
ПОДОБЕКТ: "Възтрешна водопроводна мрежа"

ФАЗА: Р.П.	Чертеж: Детайл възстановяване асфалтова настилка
ПРОЕКТАНТ	инж. Дарин Пешков
НАЧЕРТАЛ	Ив. Тодоров
УПРАВИТЕЛ	инж. Дарин Пешков
08.2013г.	М 1:20
	Лист 17 от 17

A2