
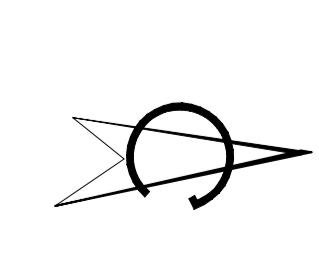


5000
4000
3000
2000
1000
200
250
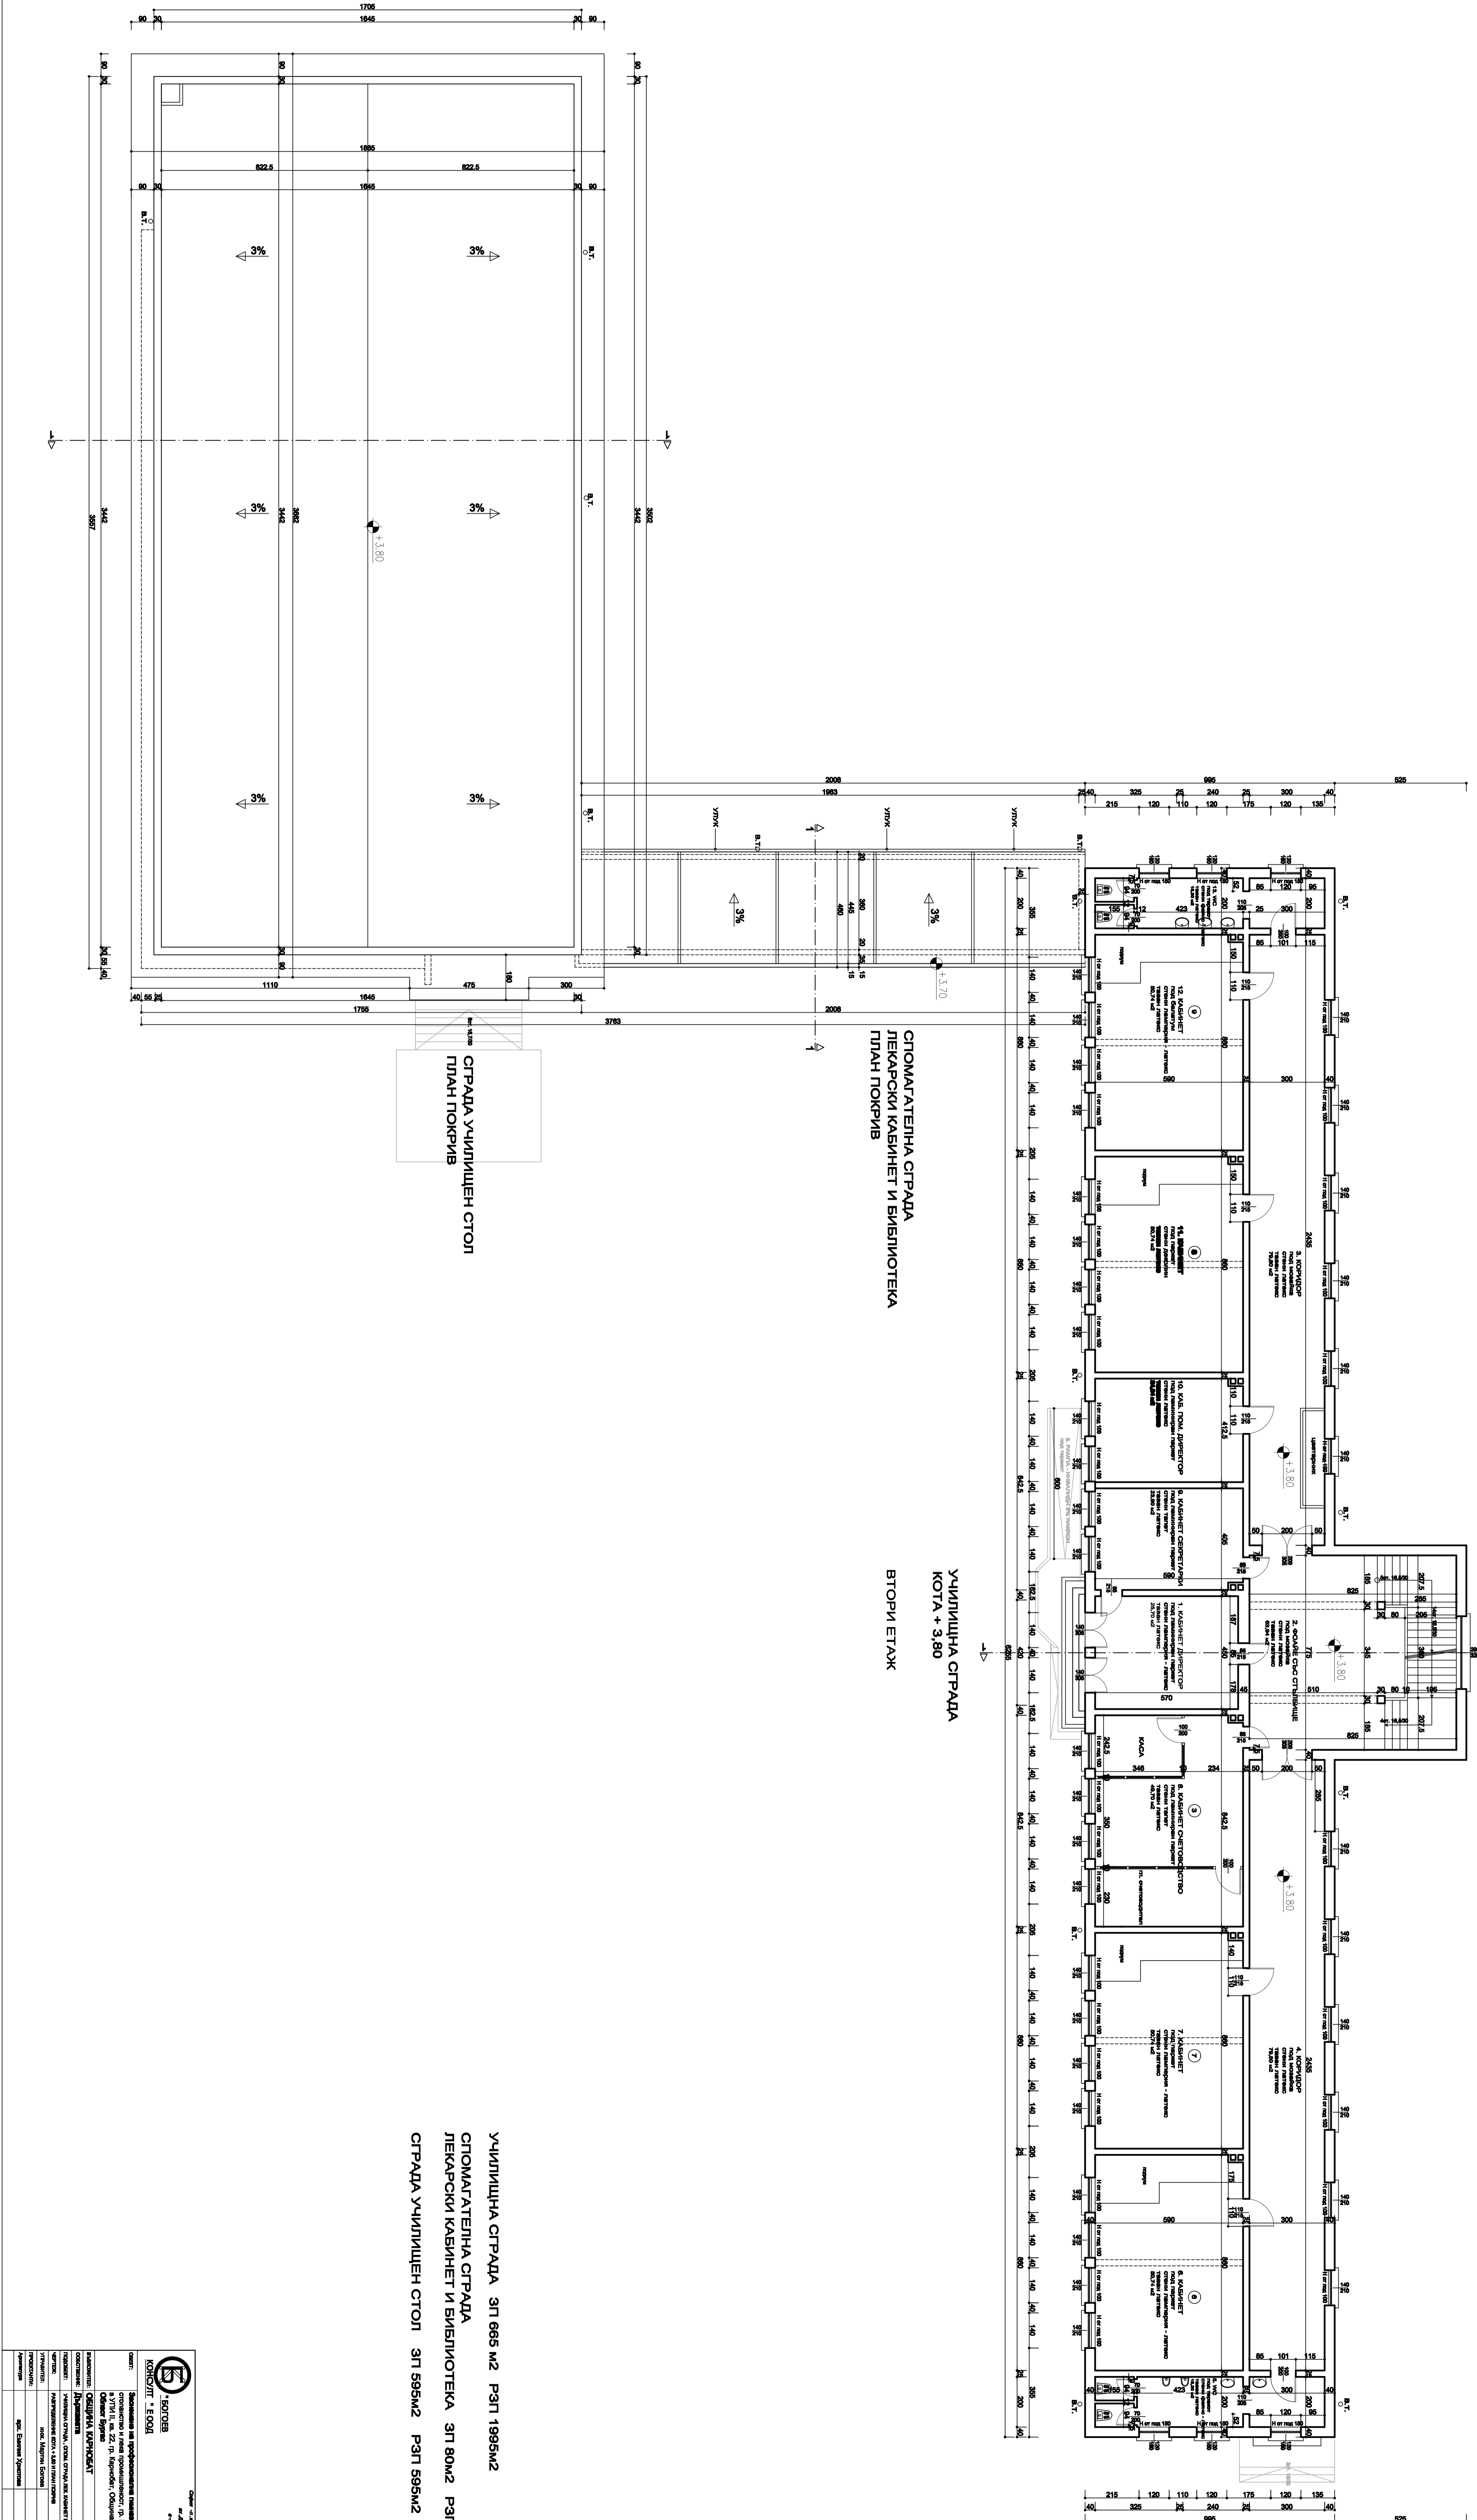


