


ИНВЕСТИПРОЕКТ - ЕООД - РУСЕ

Обект: Ремонт и подмяна на съществуващи водопроводи в с. Бяга река, общ. Сухиндол, НАДЪБЪЖЕН ПРОФИЛ НА ВОДОПРОВОДЕН КЛОН 6

ПРОЕКТАНТ: Инж. Мария Петрова

АРХИТЕКТ: \_\_\_\_\_

СР: \_\_\_\_\_

ЕЛ.ИНСТ.: \_\_\_\_\_

ПУСО: Инж. Ирина Дюрева


ВОДИ: Инж. Веселина Цончева

ГРОДЕЖИЯ: \_\_\_\_\_

У-Г: ФИРМА: ипр. Геопри Срефенов

ДАТА: 01.2019 г.

ВЪЗЛОЖИТЕЛ: .....

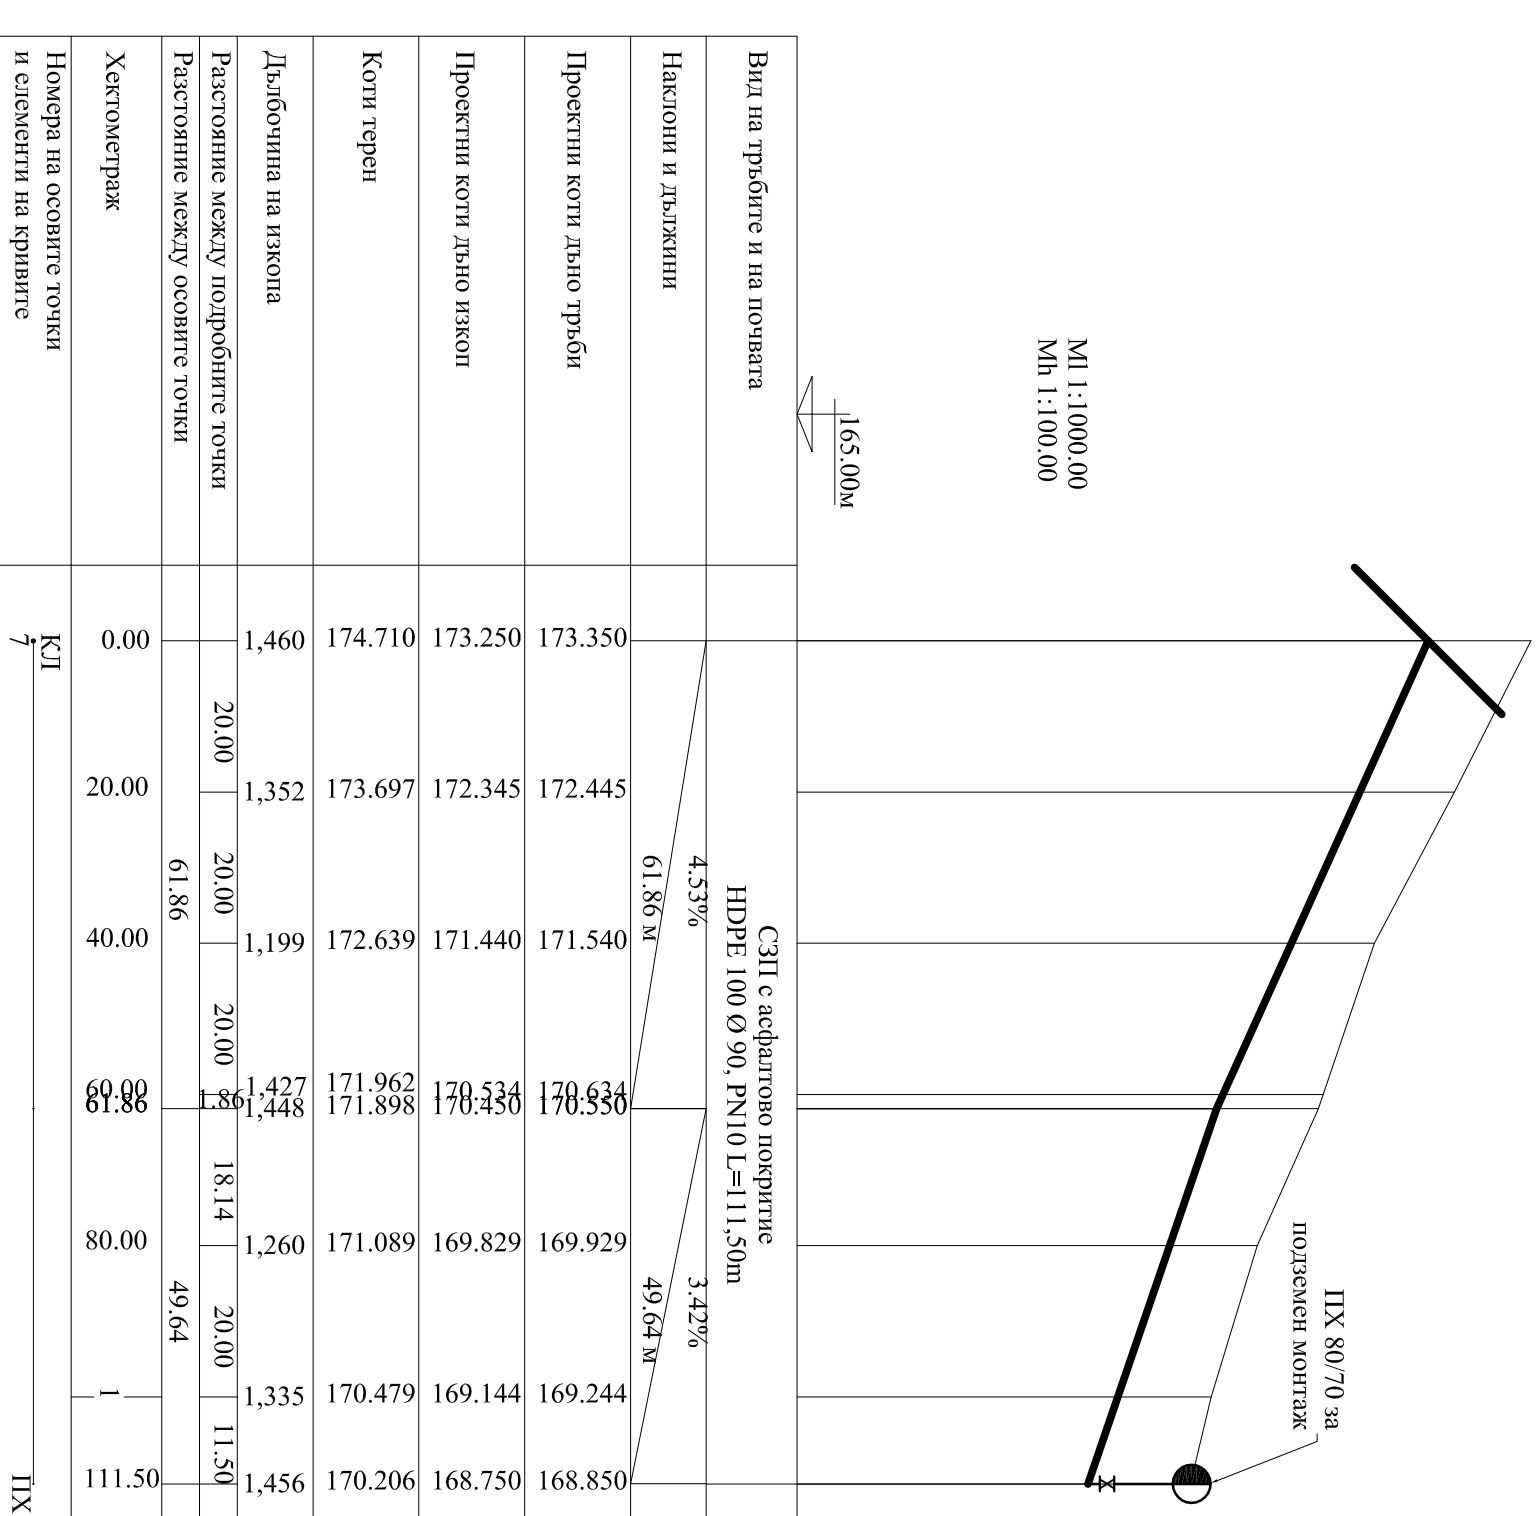


ИНВЕСТИПРОЕКТ - ЕООД - РУСЕ

Обект: Ремонт и подмяна на съществуващи водопроводи в с. Бяга река, общ. Сухиндол, НАДЪБЪЖЕН ПРОФИЛ НА ВОДОПРОВОДЕН КЛОН 10

ПРОЕКТАНТ: Инж. Мария Петрова

АРХИТЕКТ: \_\_\_\_\_

СР: \_\_\_\_\_

ЕЛ.ИНСТ.: \_\_\_\_\_

ПУСО: Инж. Ирина Дюрева


ВОДИ: Инж. Веселина Цончева

ГРОДЕЖИЯ: \_\_\_\_\_

У-Г: ФИРМА: ипр. Геопри Срефенов

ДАТА: 01.2019 г.

ВЪЗЛОЖИТЕЛ: .....

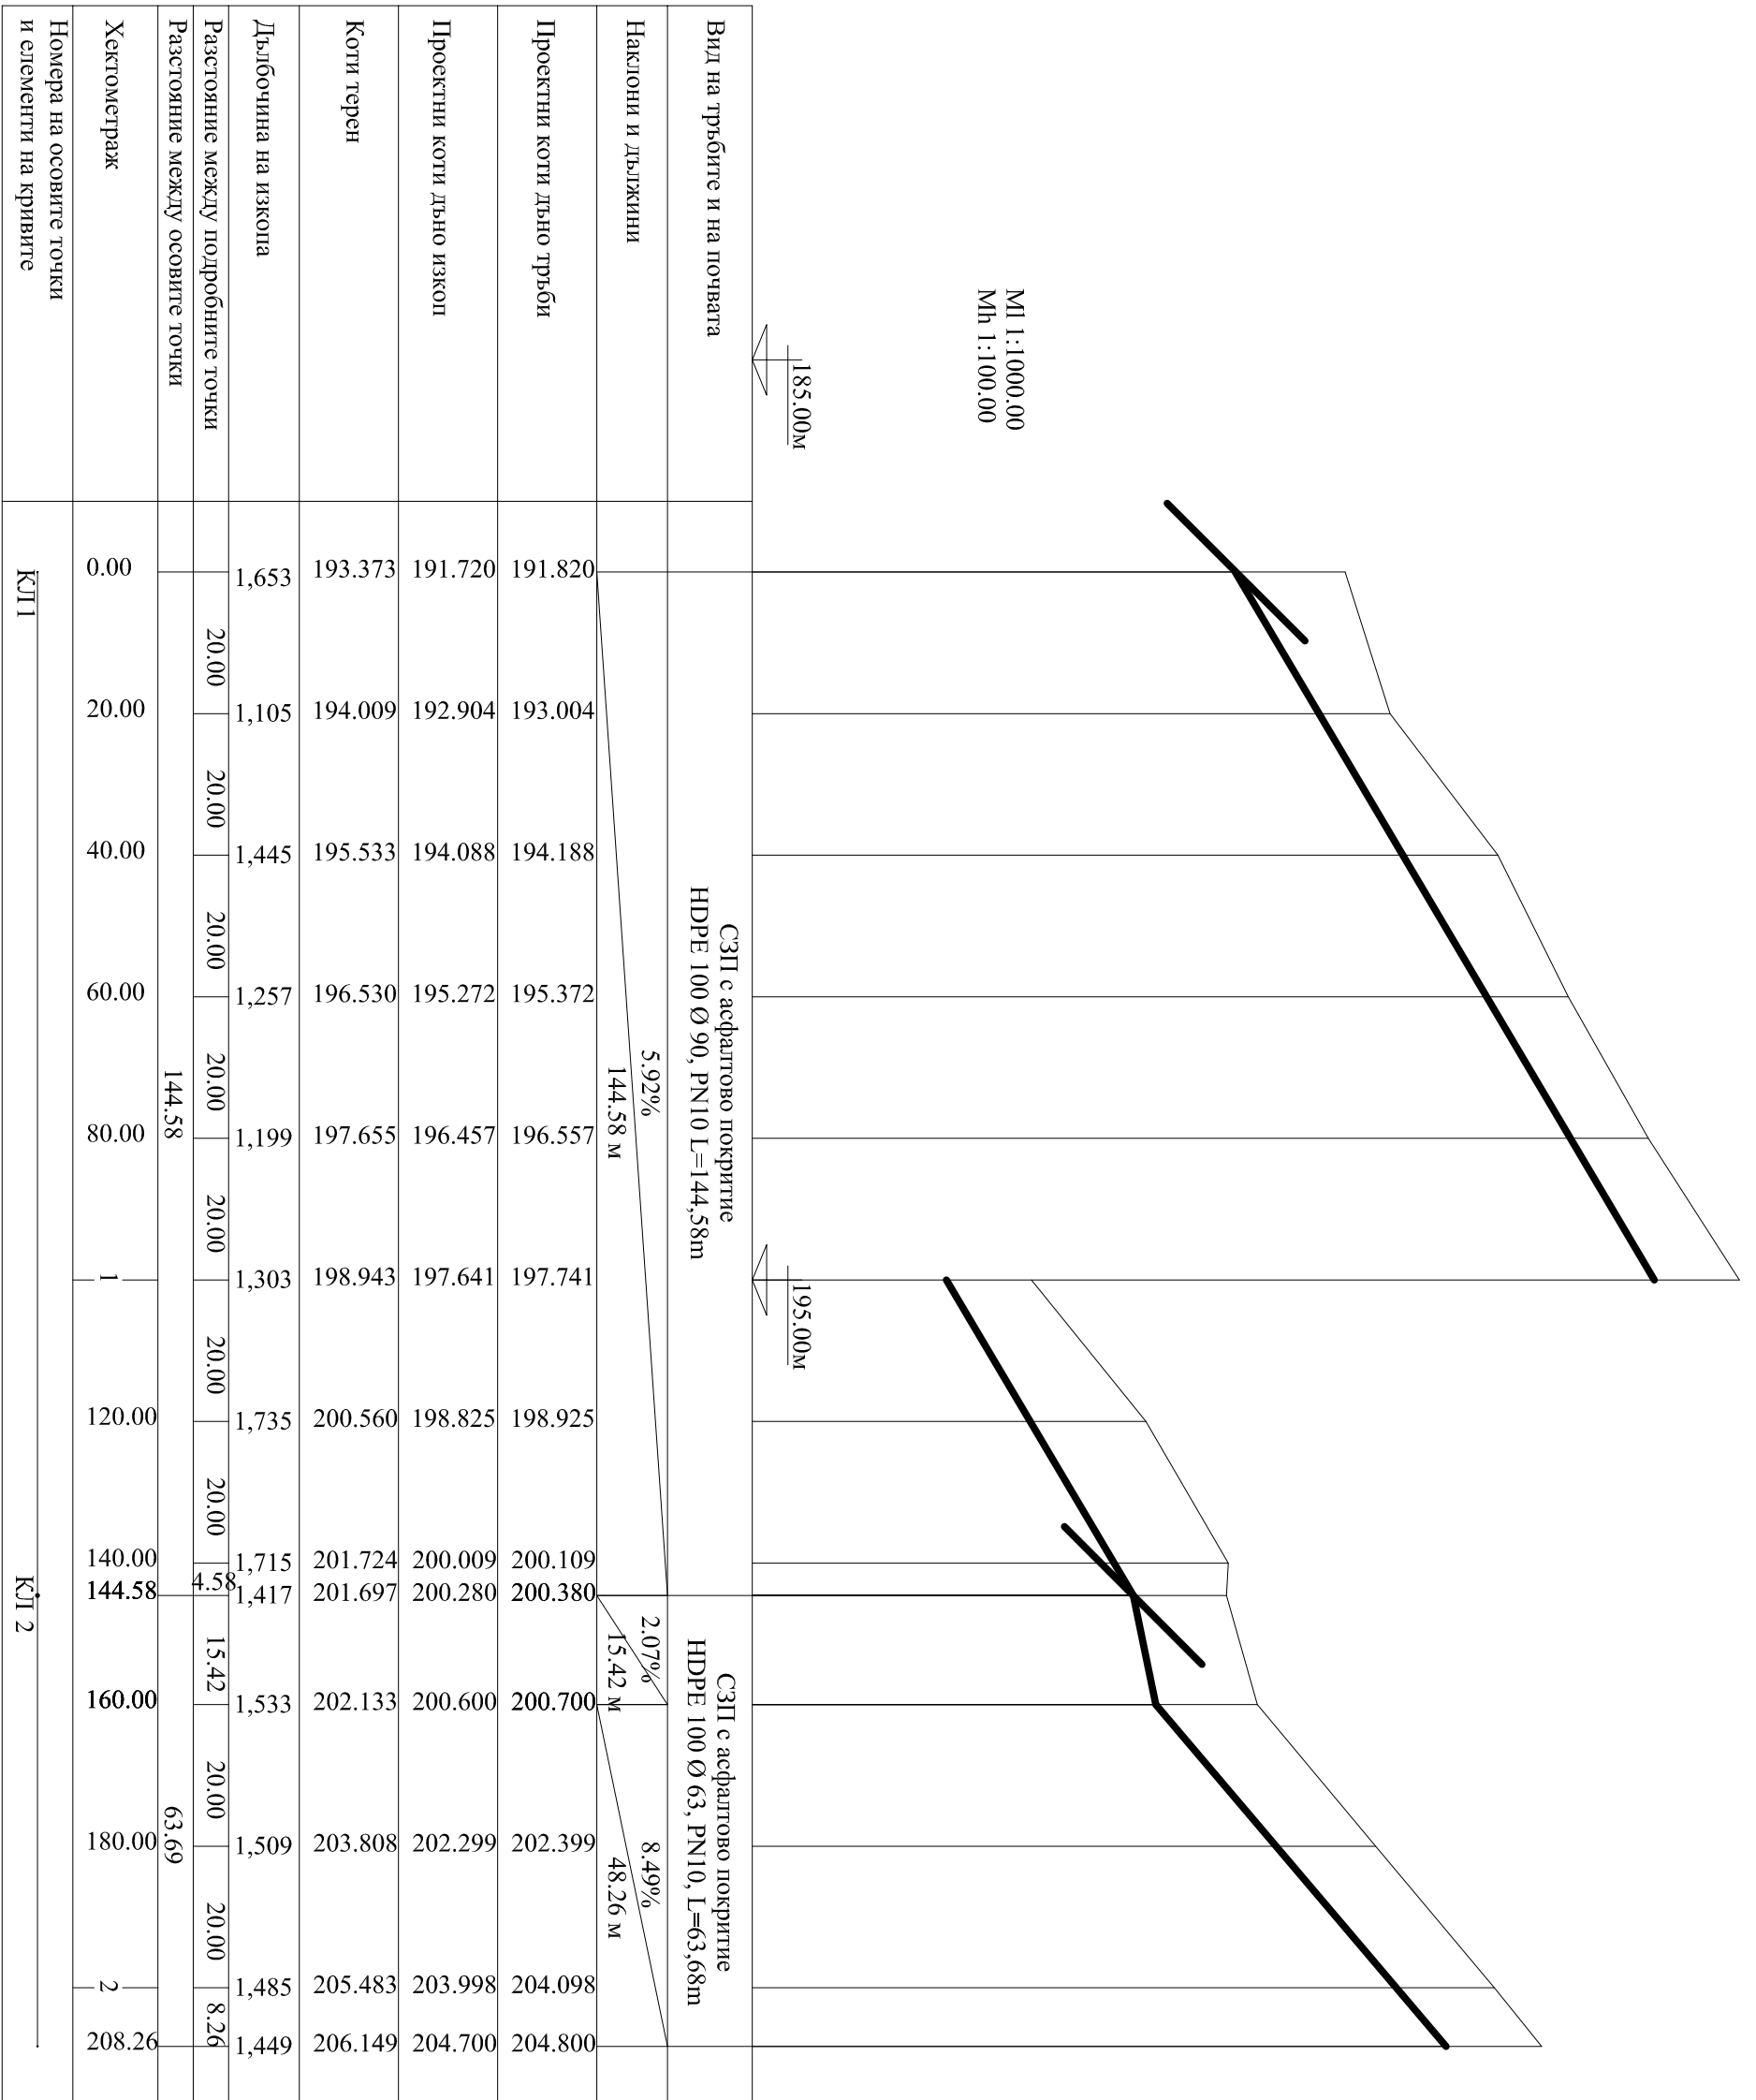


ИНВЕСТИПРОЕКТ - ЕООД - РУСЕ

Обект: Ремонт и подмяна на съществуващи водопроводи в с. Бяга река, общ. Сухиндол, НАДЪБЪЖЕН ПРОФИЛ НА ВОДОПРОВОДЕН КЛОН 4

ПРОЕКТАНТ: Инж. Мария Петрова

АРХИТЕКТ: \_\_\_\_\_

СР: \_\_\_\_\_

ЕЛ.ИНСТ.: \_\_\_\_\_

ПУСО: Инж. Ирина Дюрева


ВОДИ: Инж. Веселина Цончева

ГРОДЕЖИЯ: \_\_\_\_\_

У-Г: ФИРМА: ипр. Геопри Срефенов

ДАТА: 01.2019 г.

ВЪЗЛОЖИТЕЛ: .....

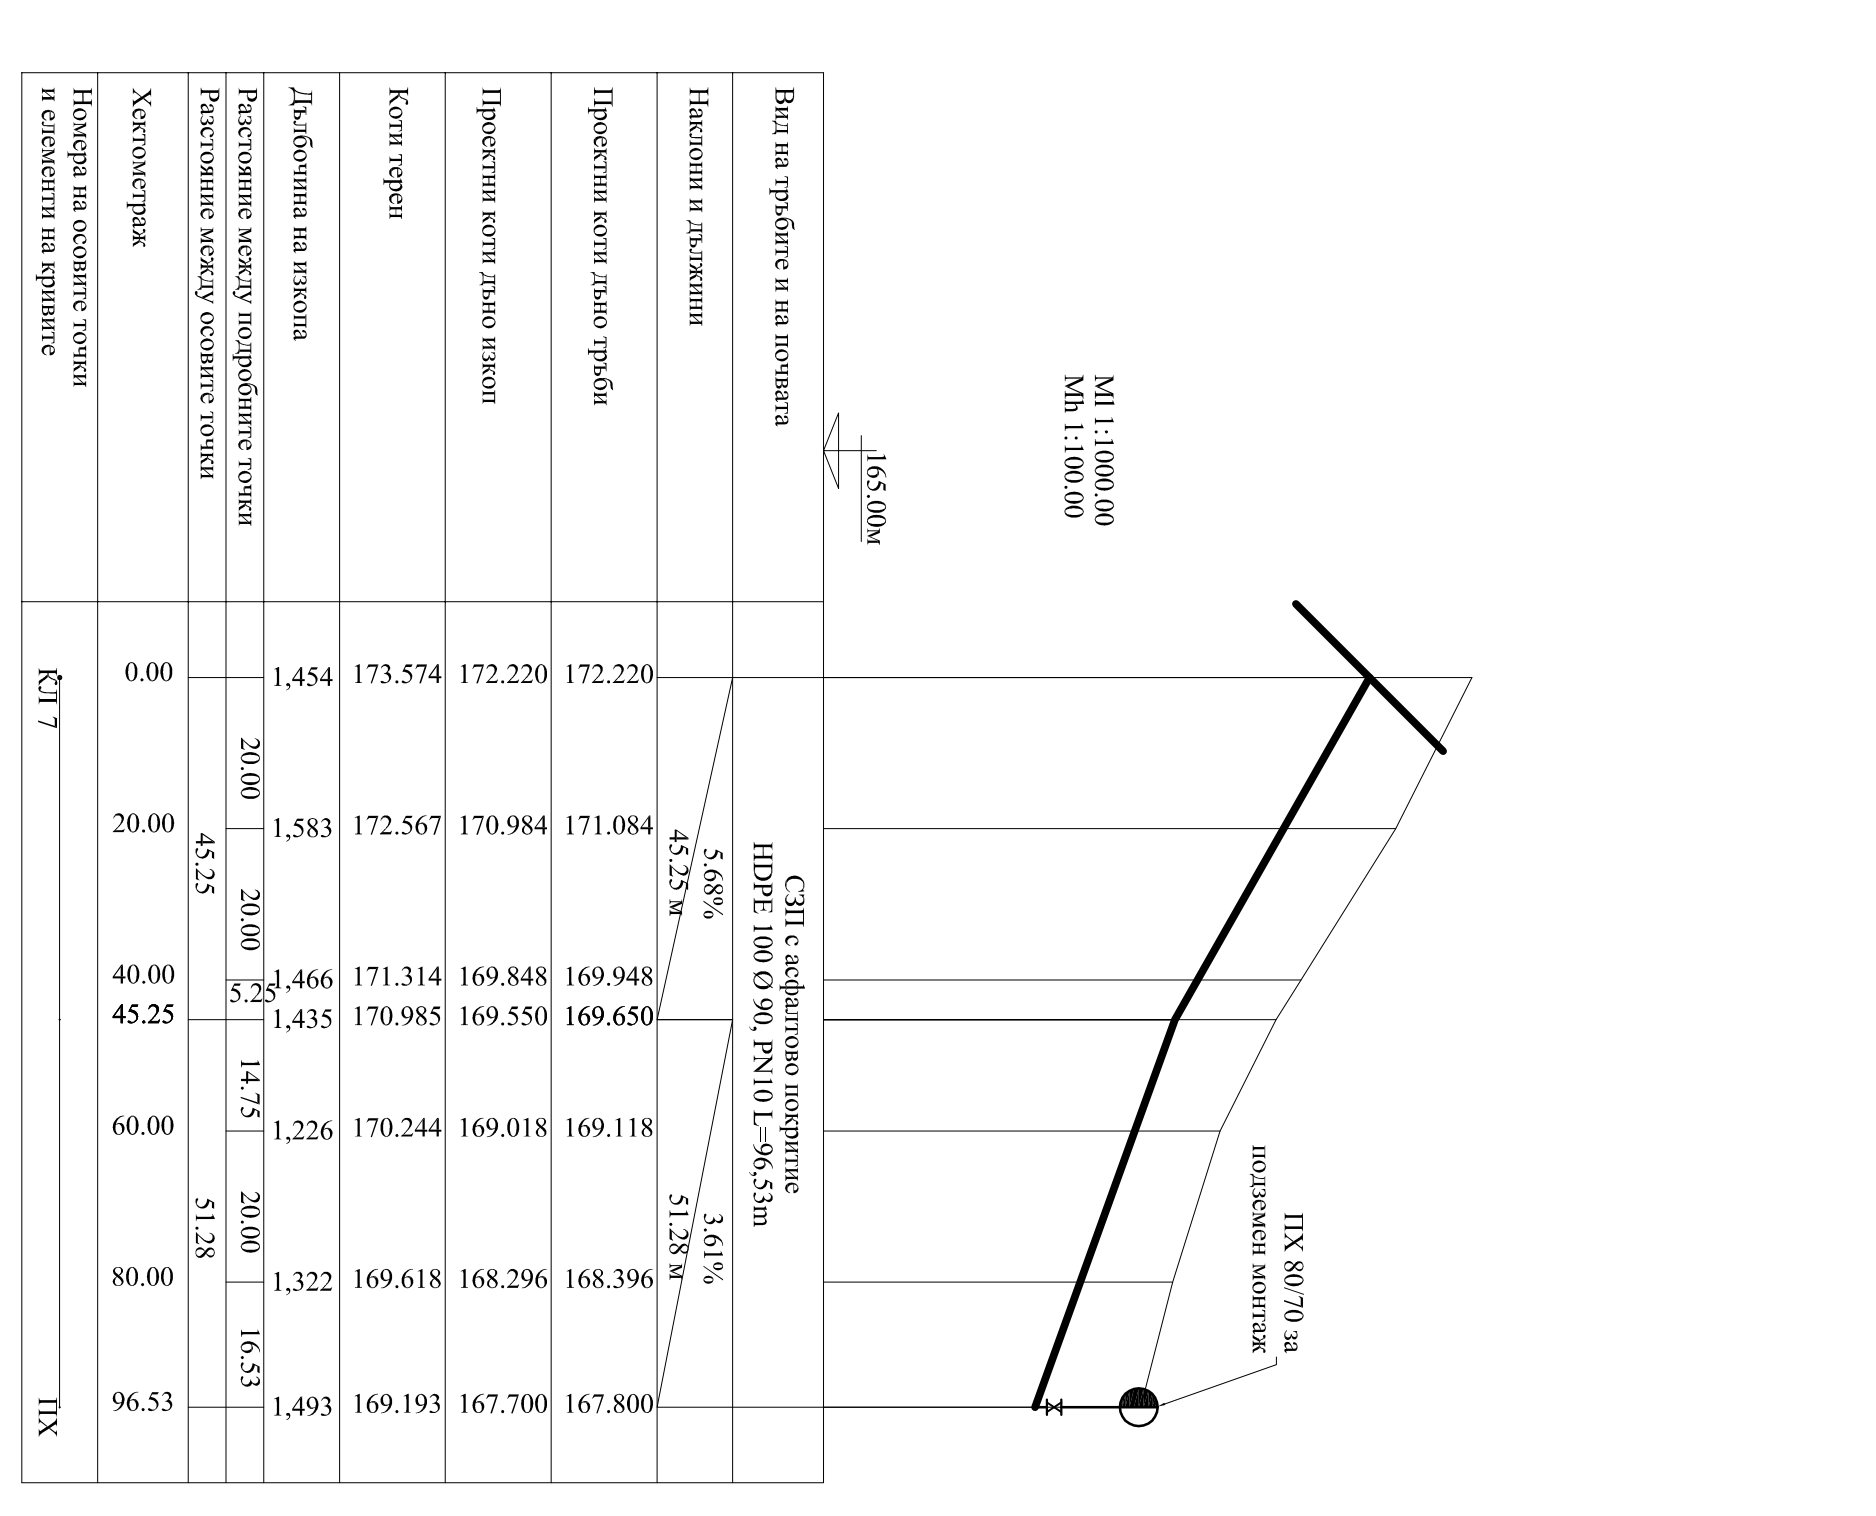


ИНВЕСТИПРОЕКТ - ЕООД - РУСЕ

Обект: Ремонт и подмяна на съществуващи водопроводи в с. Бяга река, общ. Сухиндол, НАДЪБЪЖЕН ПРОФИЛ НА ВОДОПРОВОДЕН КЛОН 11

ПРОЕКТАНТ: Инж. Мария Петрова

АРХИТЕКТ: \_\_\_\_\_

СР: \_\_\_\_\_

ЕЛ.ИНСТ.: \_\_\_\_\_

ПУСО: Инж. Ирина Дюрева

ВОДИ: Инж. Веселина Цончева

ГРОДЕЖИЯ: \_\_\_\_\_

У-Г: ФИРМА: ипр. Геопри Срефенов

ДАТА: 01.2019 г.

ВЪЗЛОЖИТЕЛ: .....