





ФІЗКУЛТУРЕН САЛОН
РАЗРІЗ " 1-1 "

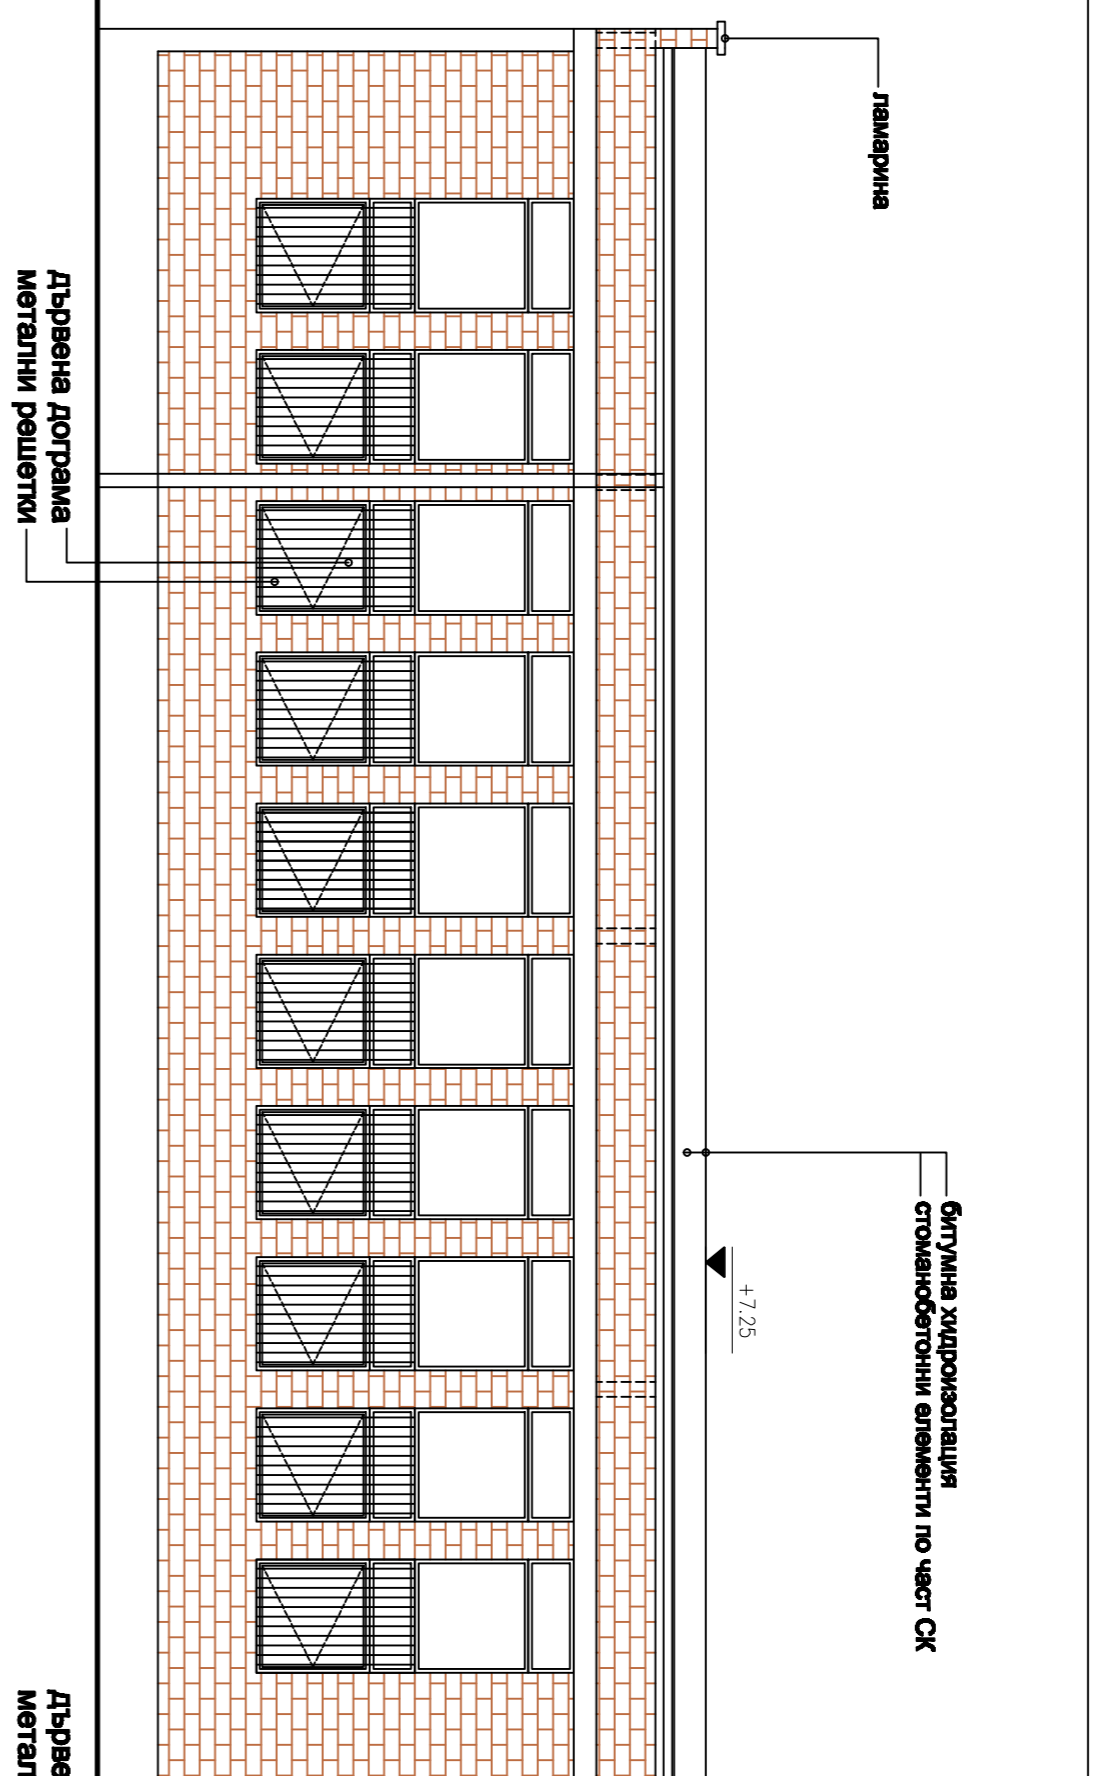


ФІЗКУЛТУРЕН САЛОН
ФАСАДА ЗАПАД

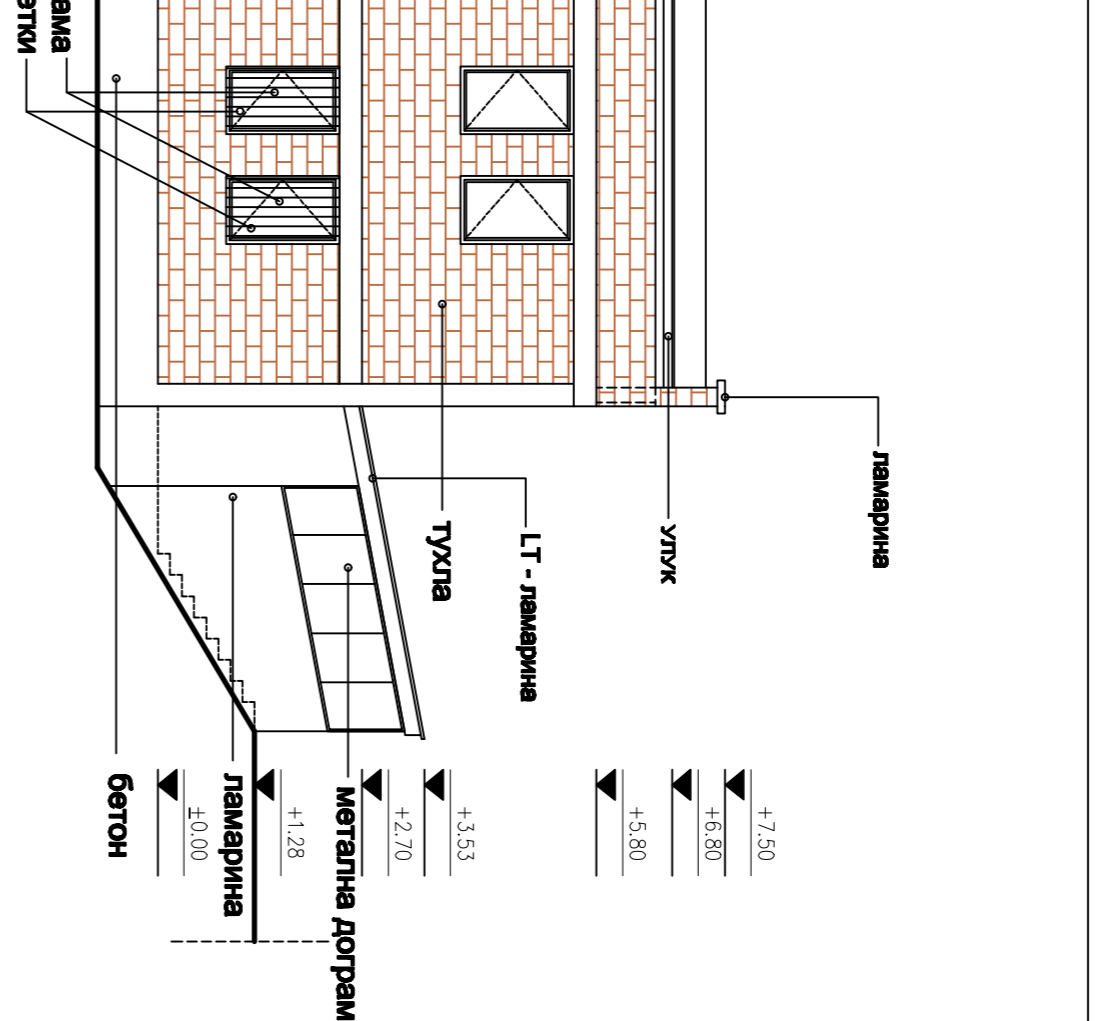


ФІЗКУЛТУРЕН САЛОН
ФАСАДА СЕВЕР

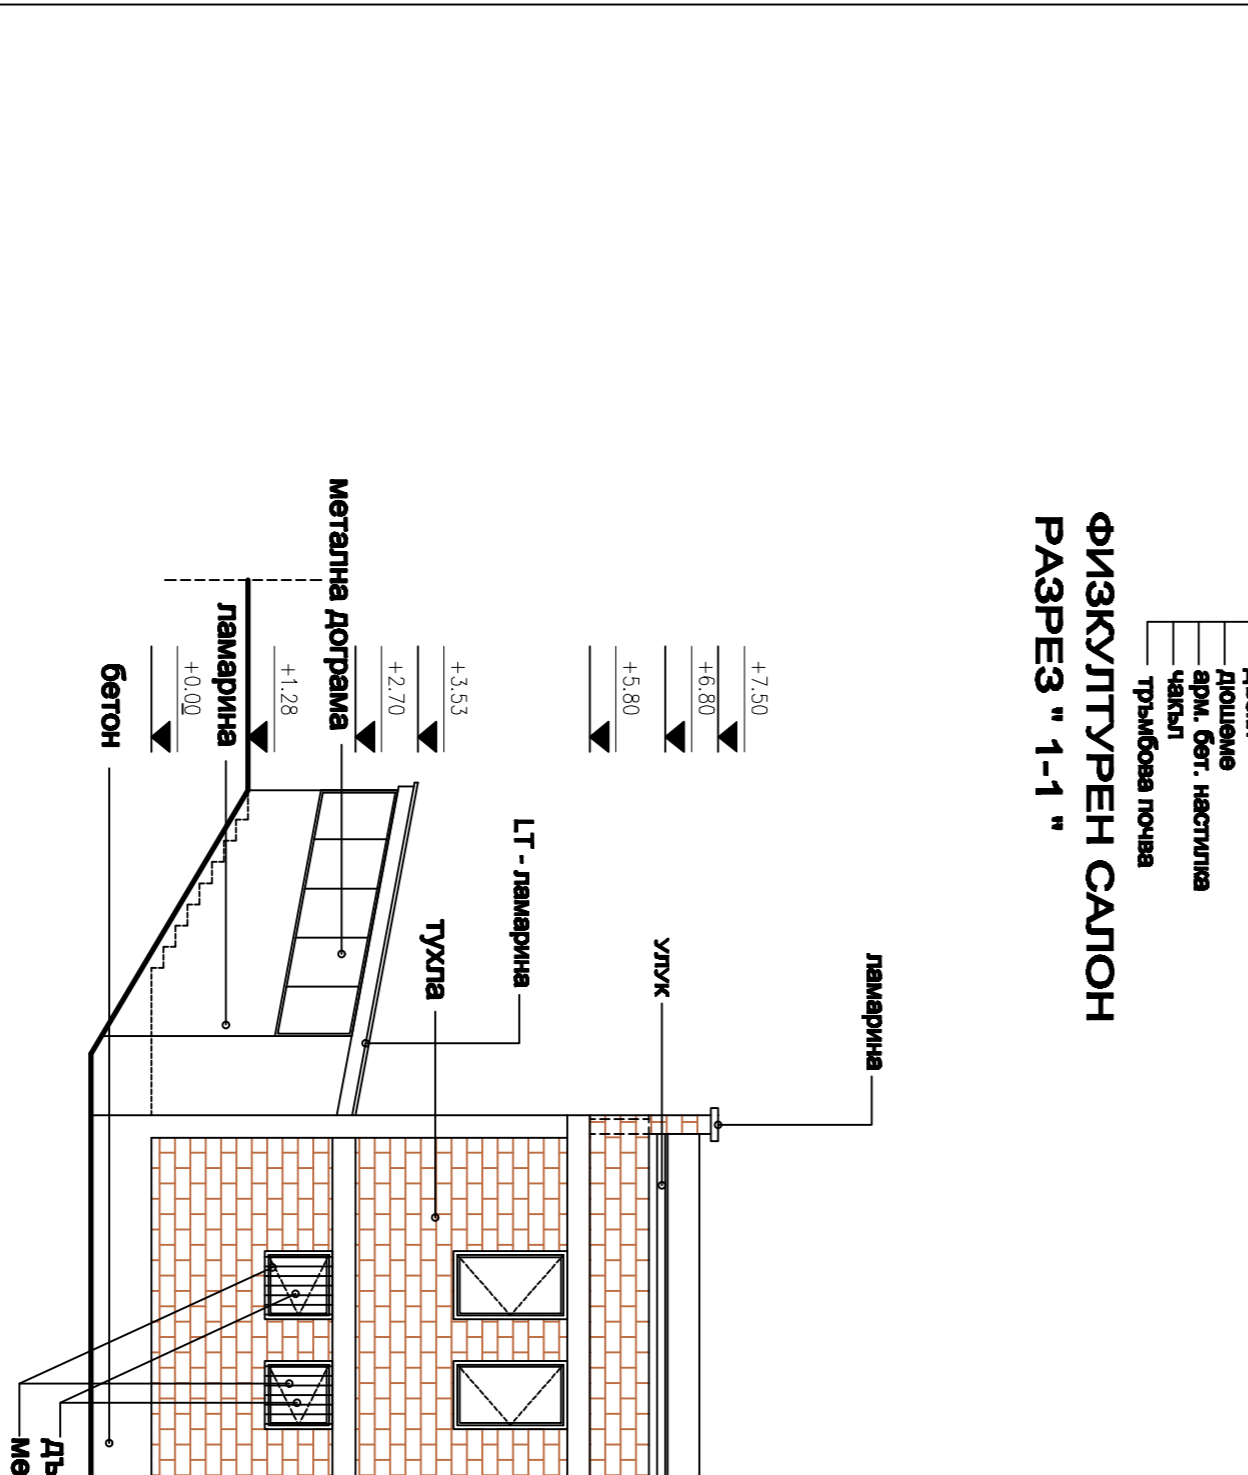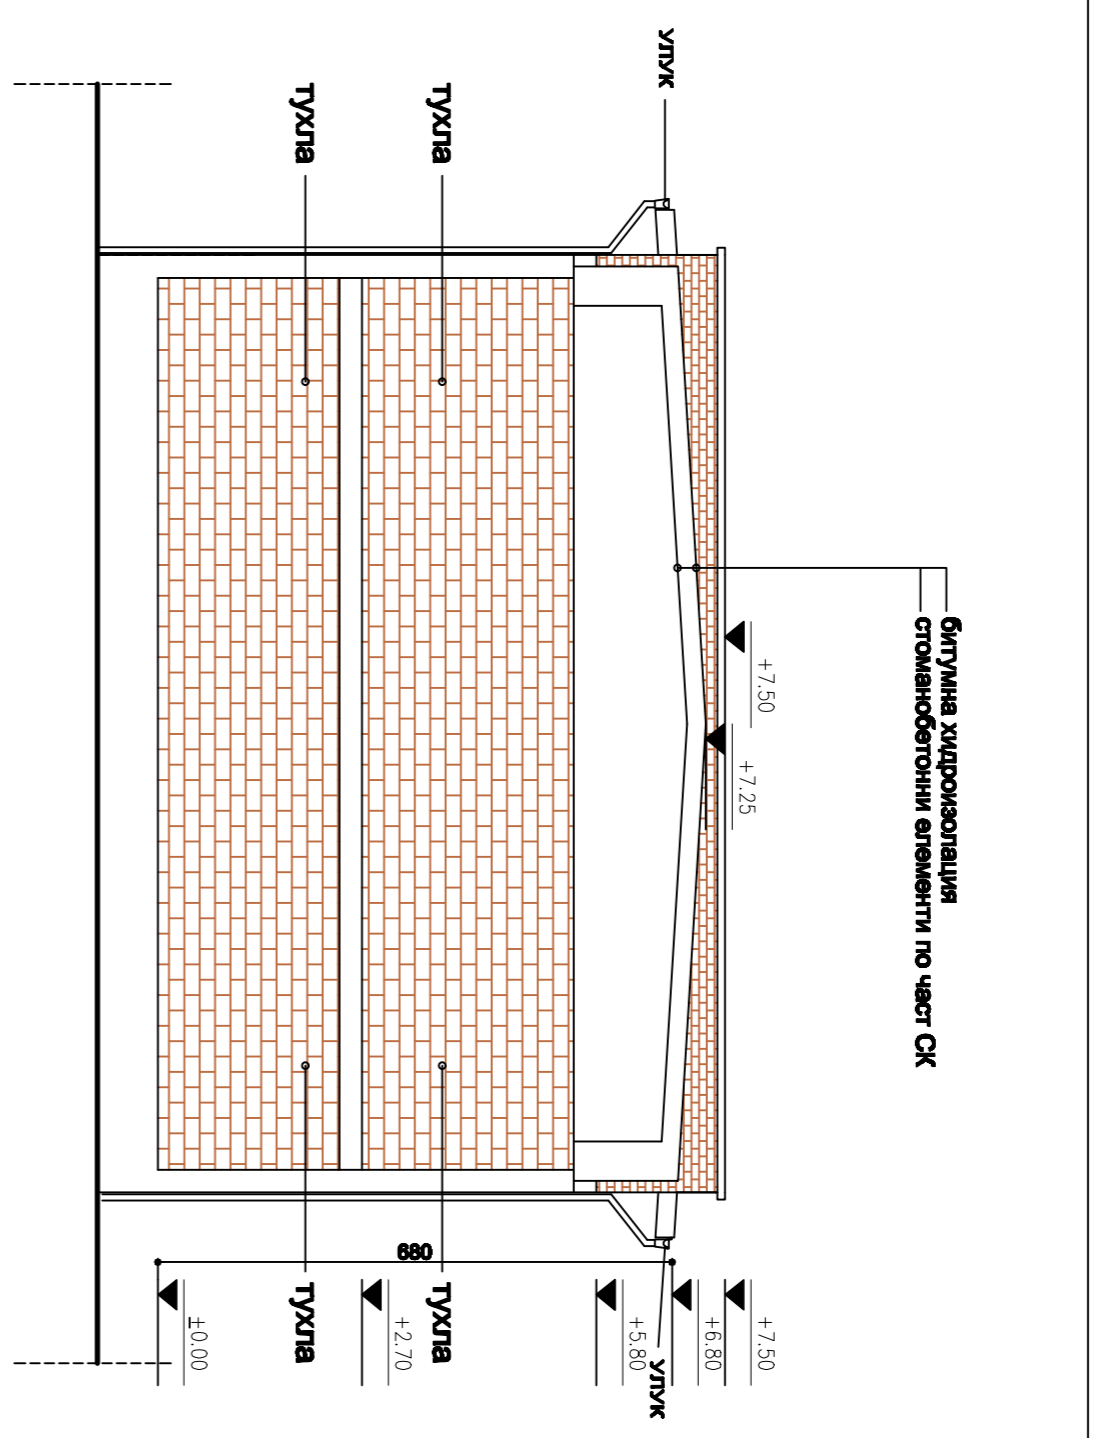

ФІЗКУЛТУРЕН САЛОН
ФАСАДА ІСТОК

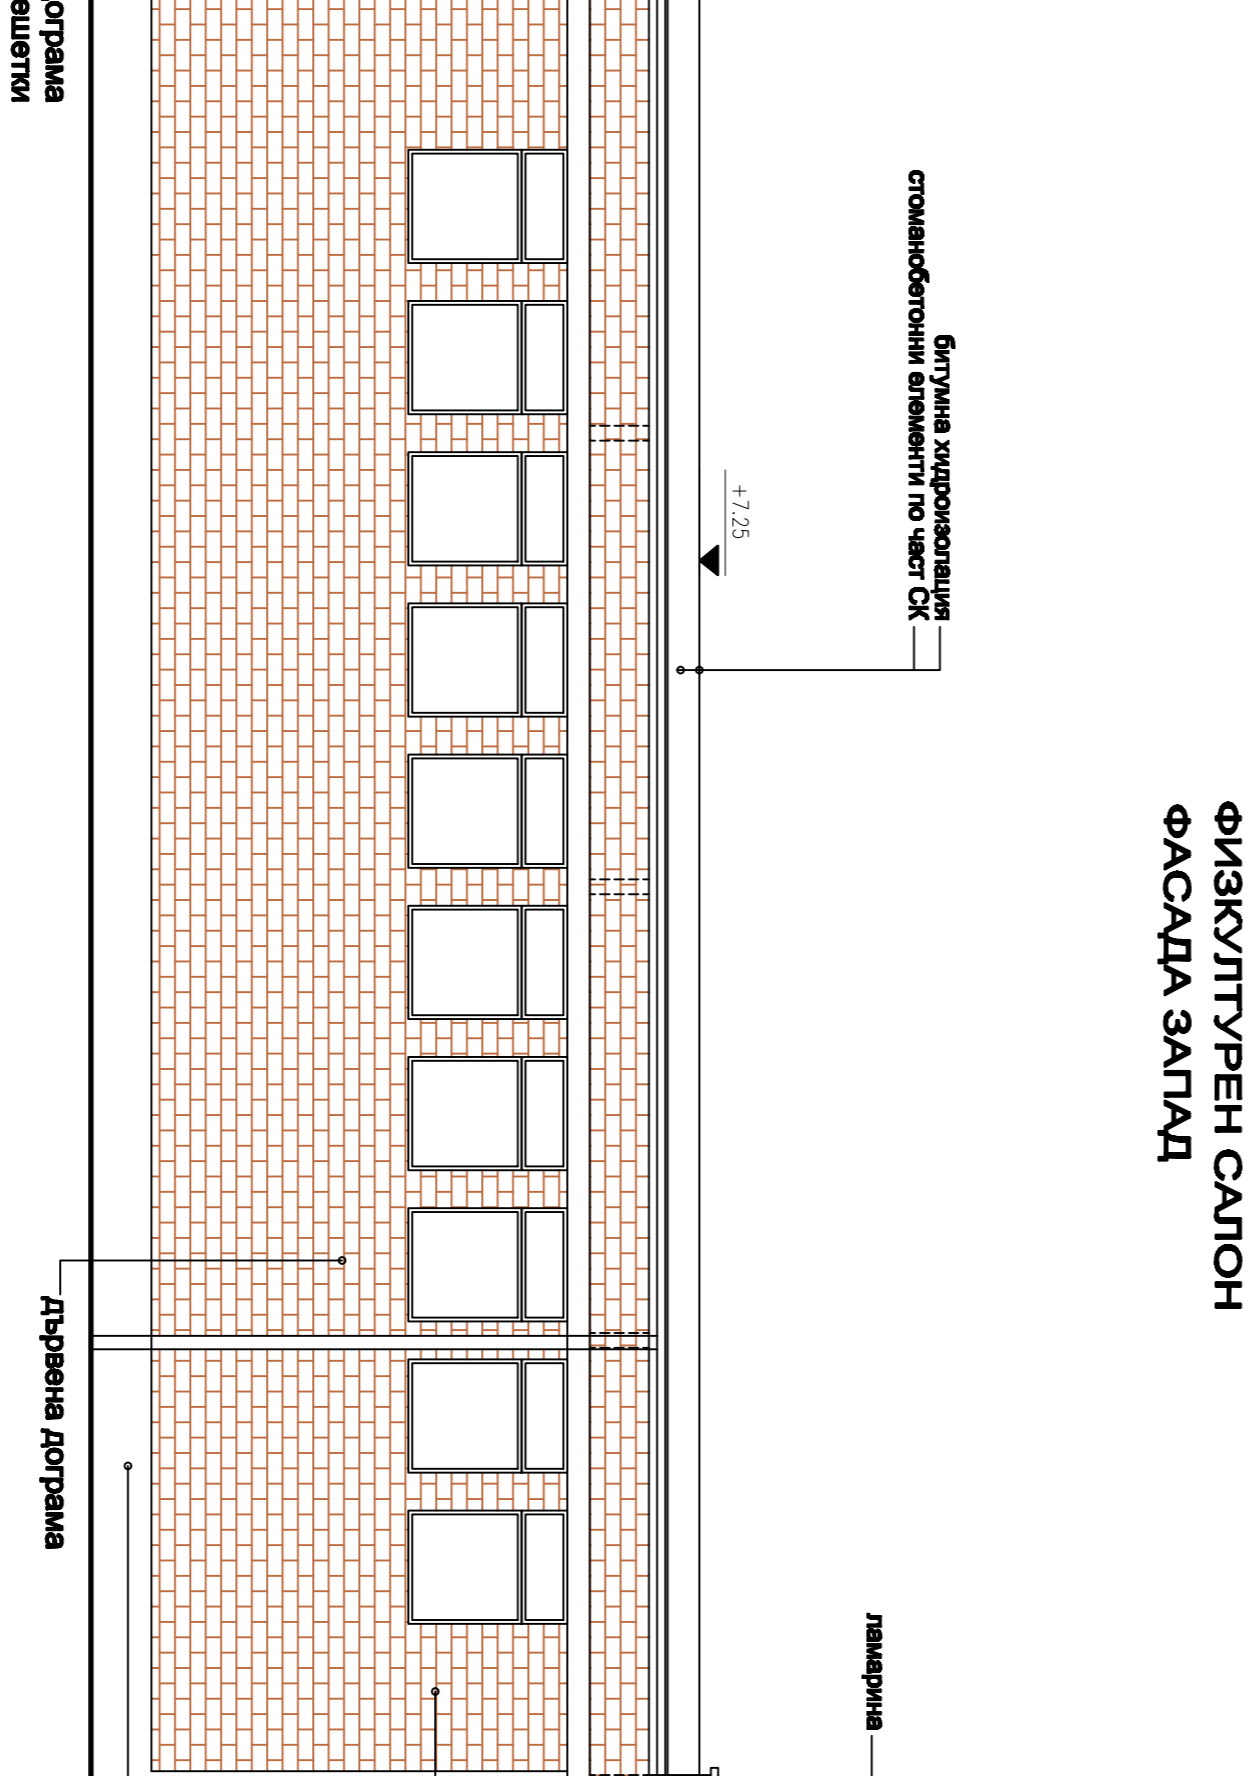

ФІЗКУЛТУРЕН САЛОН
ФАСАДА ЮГ

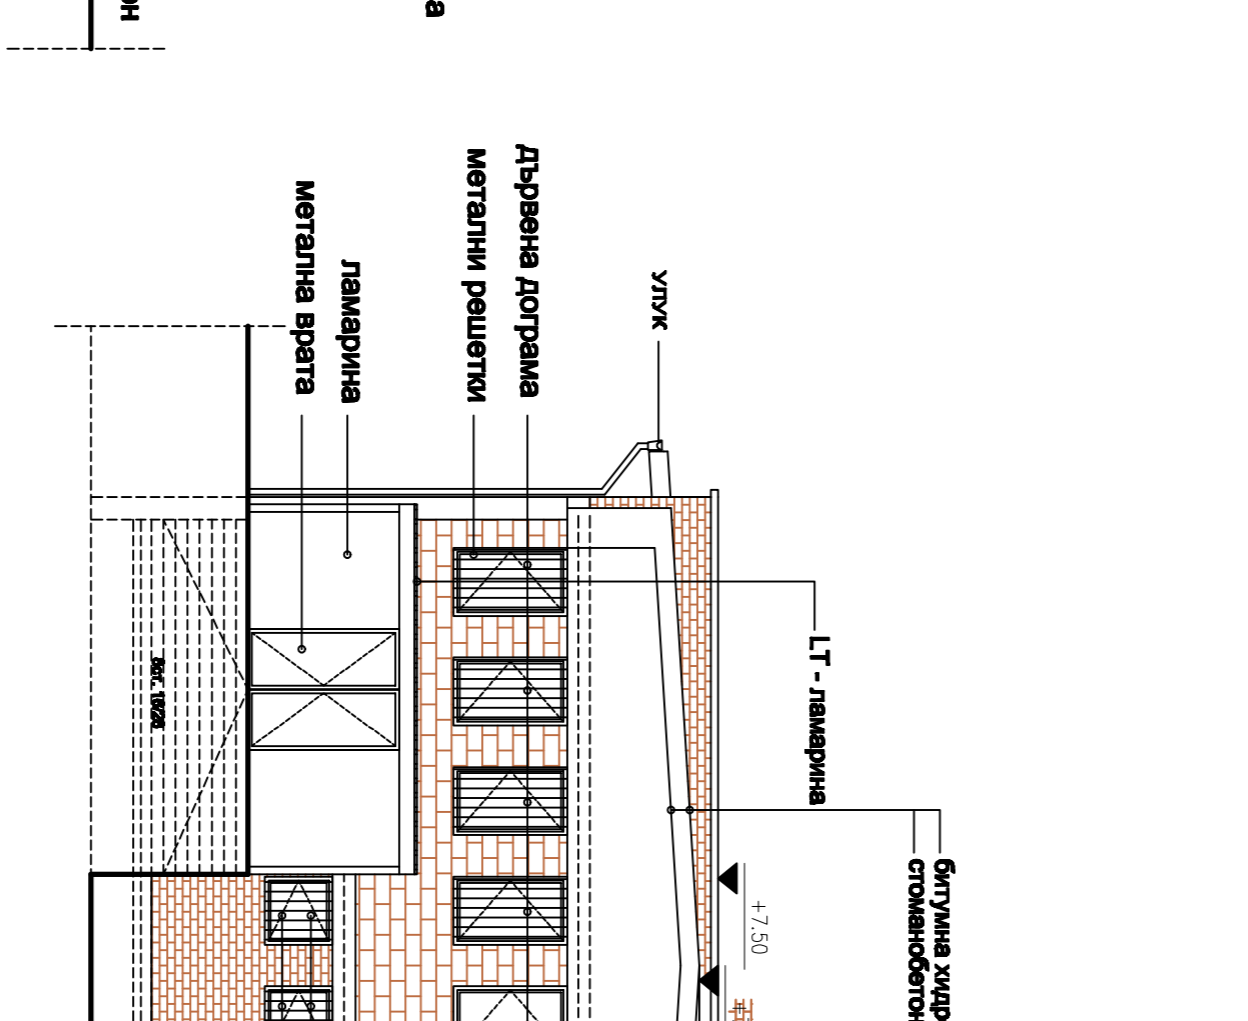




