


ЛИНЕЕН КАЛЕНДАРЕН ПЛАН-ГРАФИК

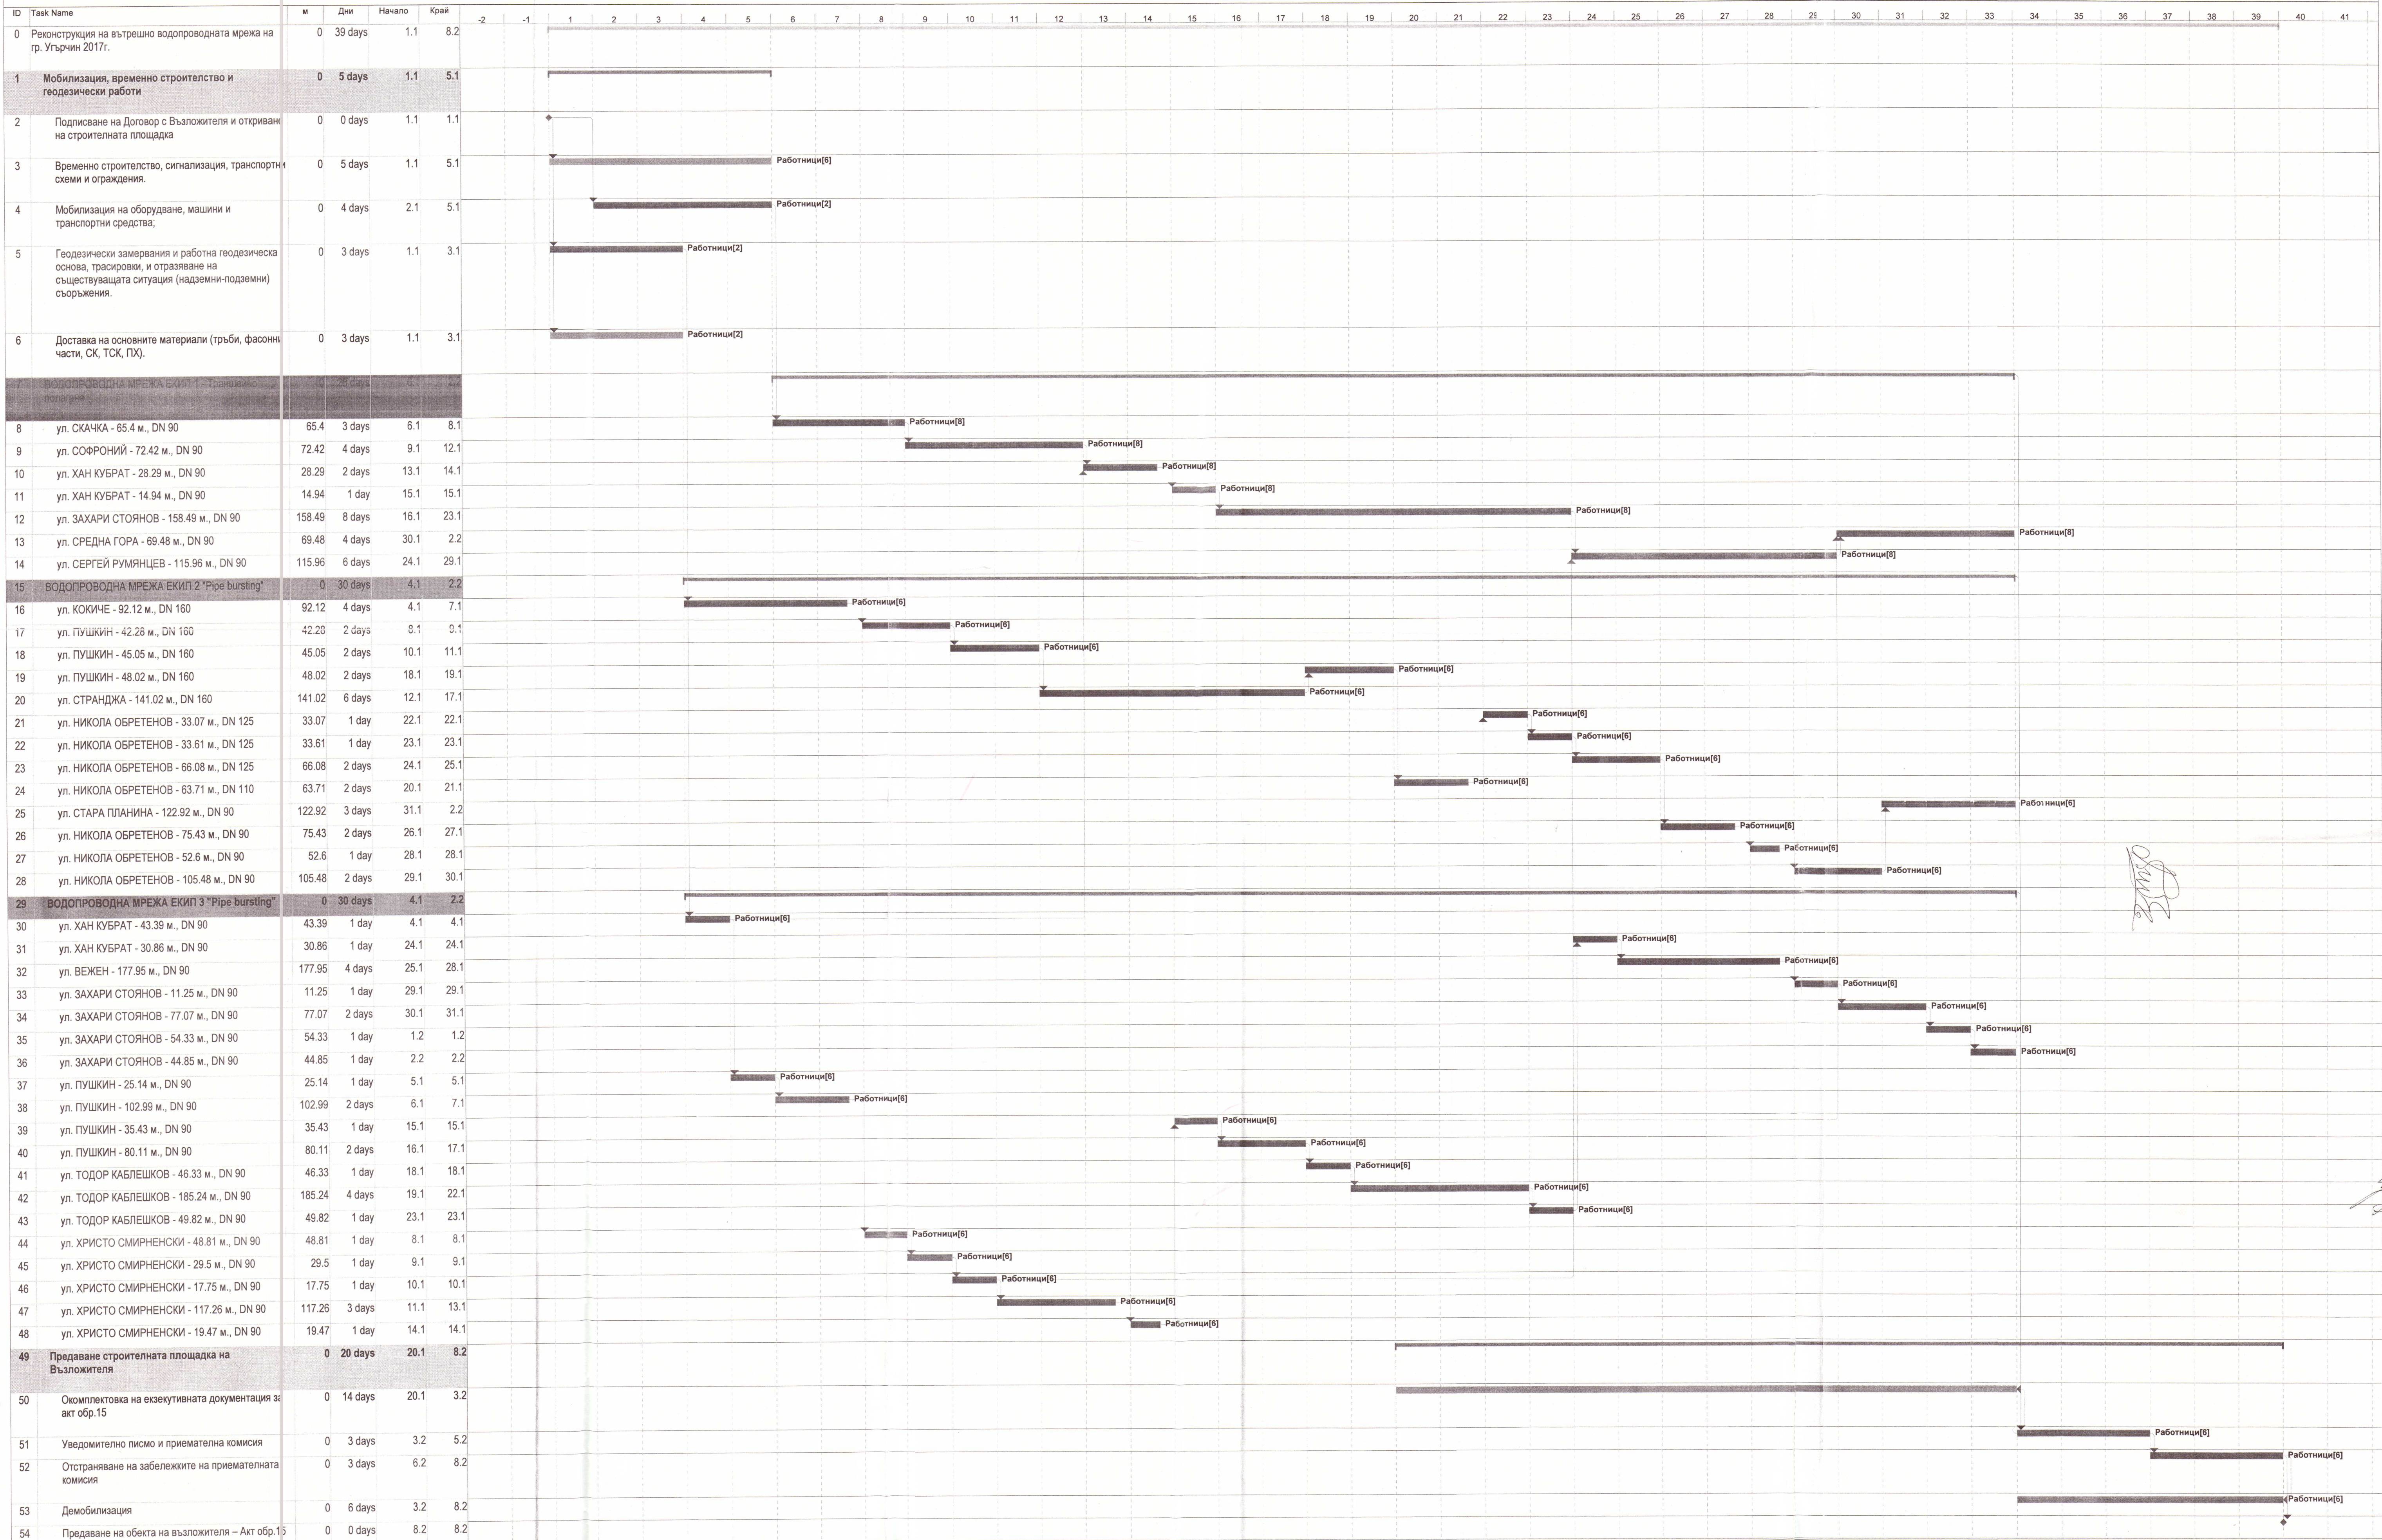

Project: Реконструкция на вътрешно водопроводната мрежа на гр. Угърчин 2017г.
 Date: 18.9

Legend:

- Task
- Critical Task
- Milestone
- Summary
- Rolled Up Task
- Rolled Up Critical Task
- Rolled Up Milestone
- Rolled Up Progress
- Split
- External Tasks
- Project Summary
- Group By Summary
- Inactive Milestone
- Inactive Summary
- Manual Task
- Duration-only
- Manual Summary Rollup
- Start-only
- Finish-only
- External Tasks
- External Milestone
- Progress
- Deadline
- Slippage

При изготвяне на графика е приета индикативна дата 01.01. за начало на проекта.

Представяващ участник:
 Георги Тейков