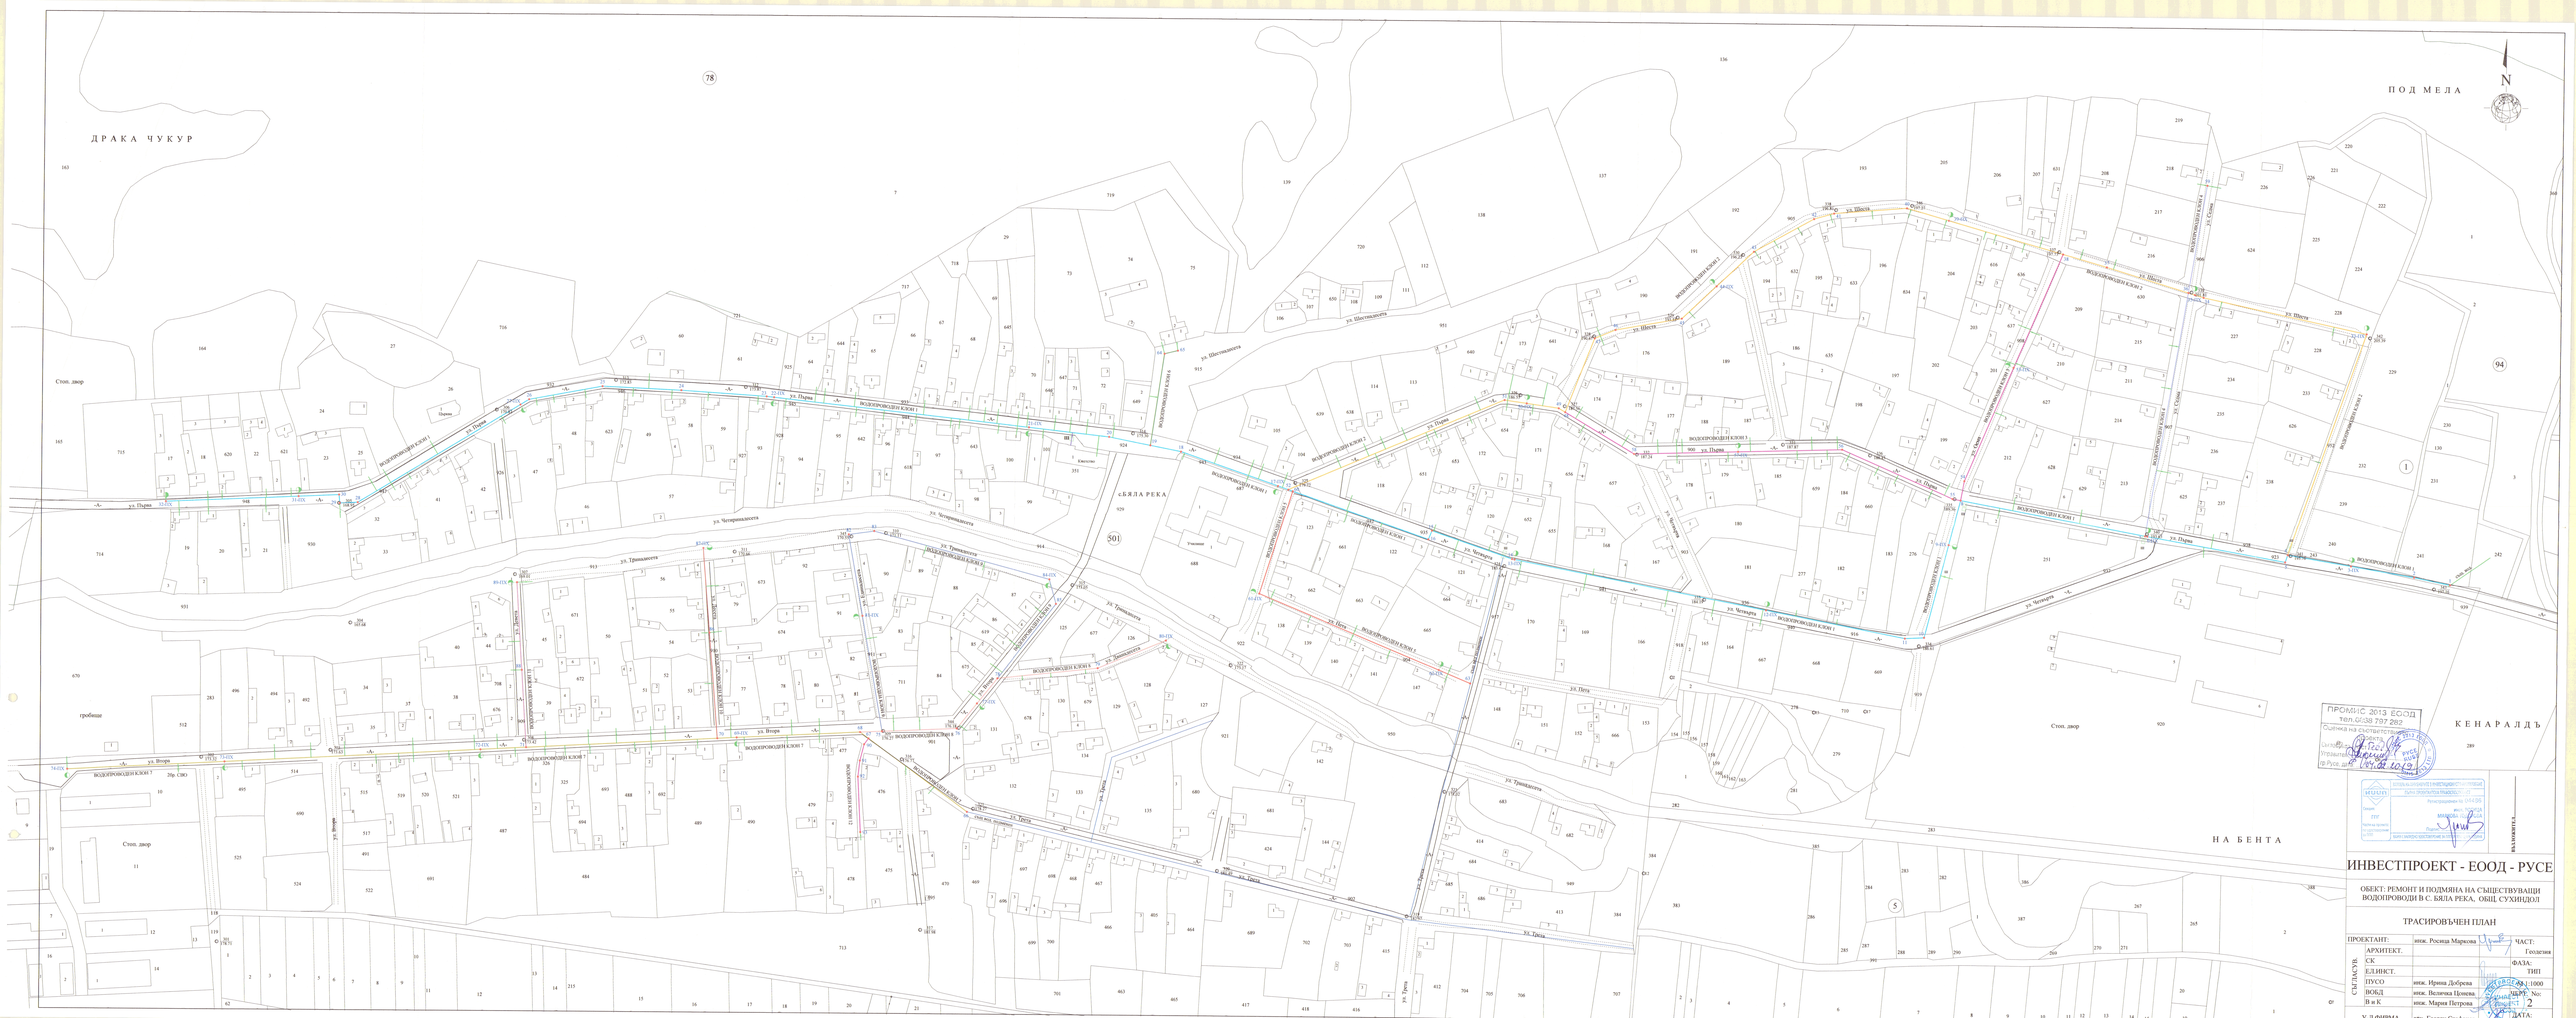
ДРАКА ЧУКУР
ПОД МЕЛА
НА БЕНТА
К Е Н А Р А Л Д Ъ
гробище
Стоп. двор
с.БЯЛА РЕКА
ул. Първа
ул. Втора
ул. Четвърта
ул. Трета
ул. Шеста
ул. Пета
ул. Тринадесета
ул. Шестнадесета
ВОДОПРОВОДЕН КЛОН 1
ВОДОПРОВОДЕН КЛОН 2
ВОДОПРОВОДЕН КЛОН 3
ВОДОПРОВОДЕН КЛОН 4
ВОДОПРОВОДЕН КЛОН 5
ВОДОПРОВОДЕН КЛОН 6
ВОДОПРОВОДЕН КЛОН 7
ВОДОПРОВОДЕН КЛОН 8
ВОДОПРОВОДЕН КЛОН 9
ВОДОПРОВОДЕН КЛОН 10
ВОДОПРОВОДЕН КЛОН 11
ВОДОПРОВОДЕН КЛОН 12
ВОДОПРОВОДЕН КЛОН 13
ВОДОПРОВОДЕН КЛОН