



Временна организация и безопасност на движението

Типова схема за кръстовище

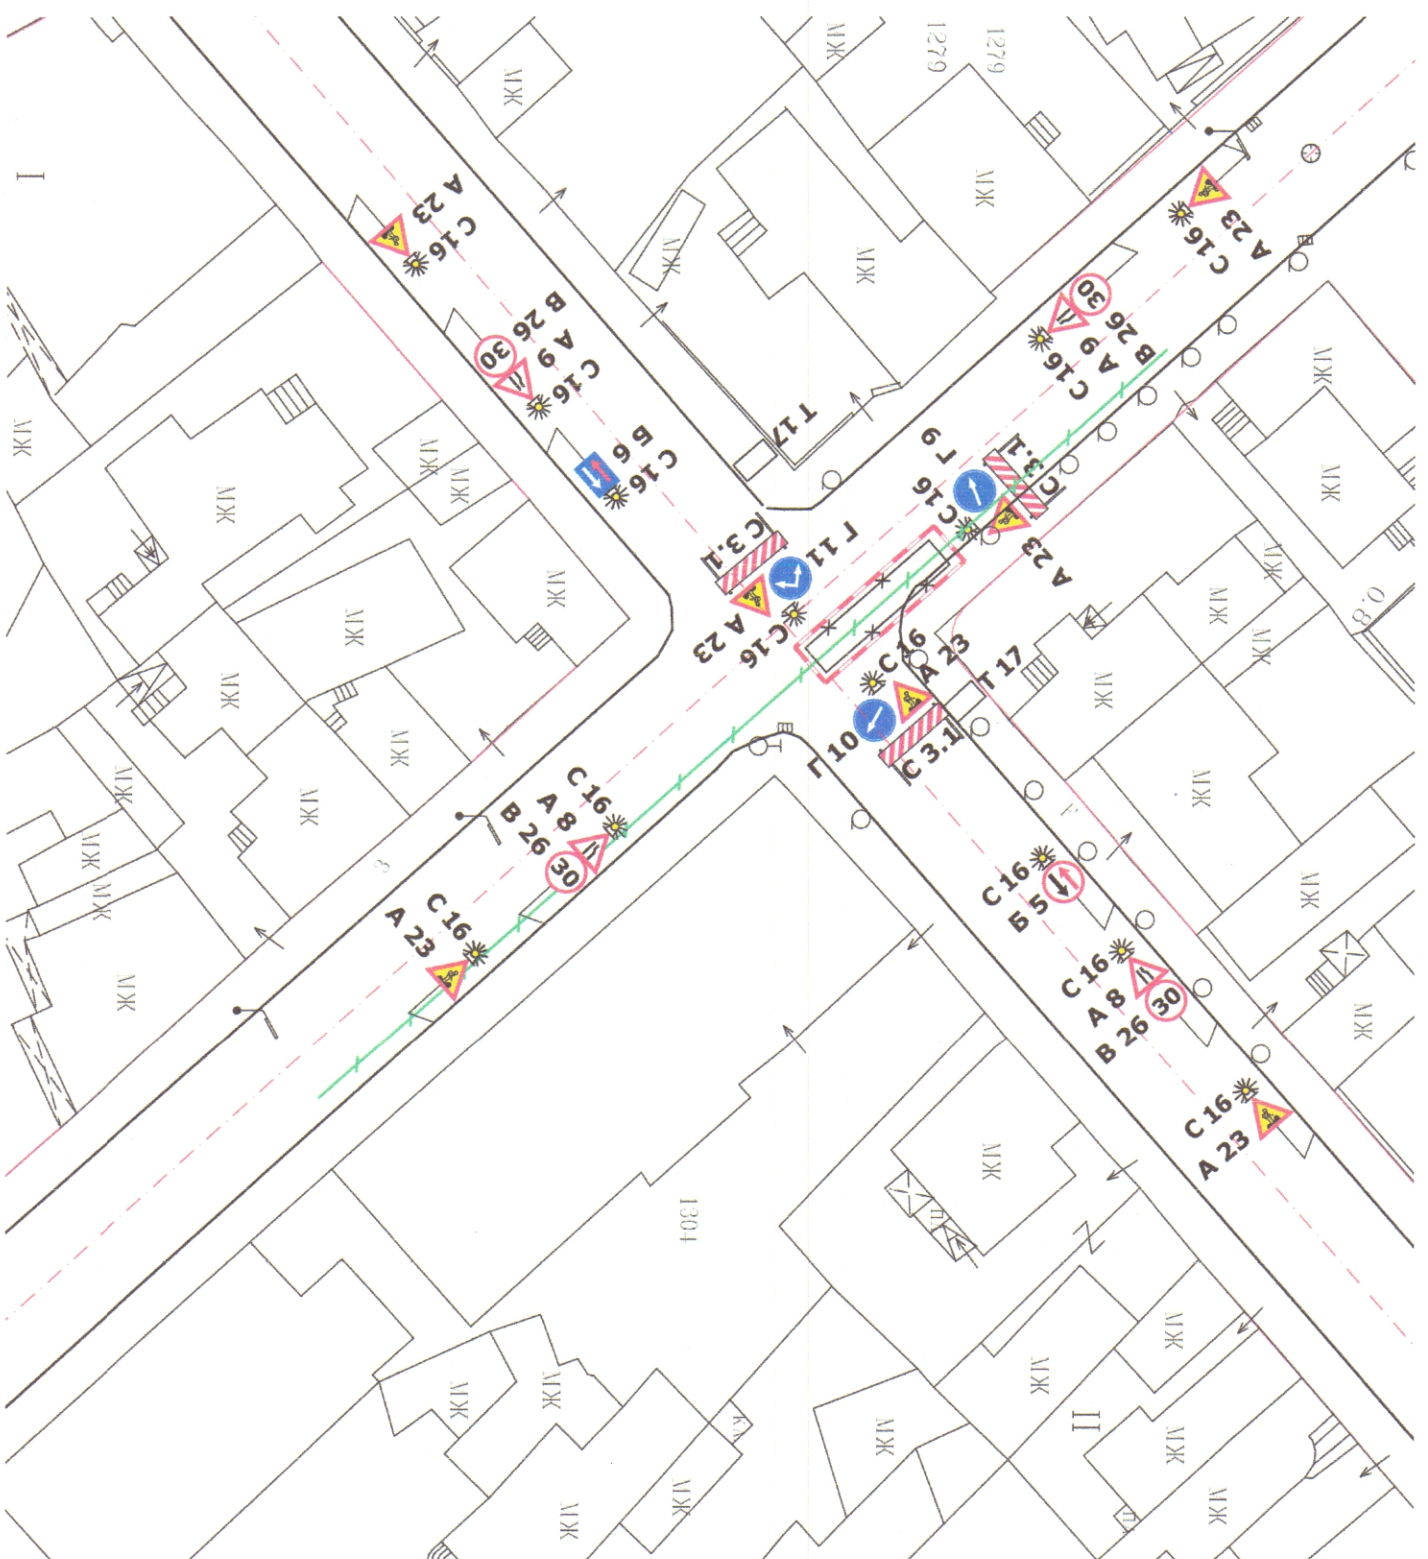

ПРОМИС 2013 ЕООД
 тел. 0038 797 243
 Оценка на обекта: 3
 Обява: гр. Русе
 Управление: гр. Русе

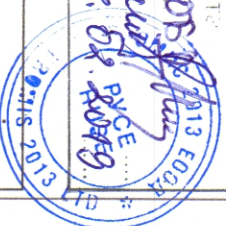

 Проект: **ИНВЕСТИЦИОННО-ПРОЕКТИВНО-СТРОИТЕЛНАТА ФИРМА ПРОМИС 2013 ЕООД**
 Проектант: **инж. Величка Цонева**
 Проектант: **инж. Мария Петрова**
 Проектант: **инж. Ирина Добрава**

ВЪЗЛОЖИТЕЛ:

ИНВЕСТИЦИОННО-ПРОЕКТИВНО-СТРОИТЕЛНАТА ФИРМА ПРОМИС 2013 ЕООД

Обект: Ремонт и подмяна на съществуващи водопроводи в с. Бяла река, общ. Сухиндол.

| | | | |
|------------|----------------------|--------------|---------|
| ПРОЕКТАНТ: | инж. Величка Цонева | ЧАСТ: | ВОДИ |
| В и К | инж. Мария Петрова | ФАЗА: | ТИП |
| СК | | М. №: | 1: |
| ЕЛИНСТ. | | ЧЕРТ. No: | 4 |
| ПУСО | инж. Ирина Добрава | ГЕО/ДЕЗИЯ | |
| ВОДИ | | | |
| У-ЛІ ФІРМА | арх. Георги Стефанов | ПРОЕКТ ДАТА: | 2019 г. |

