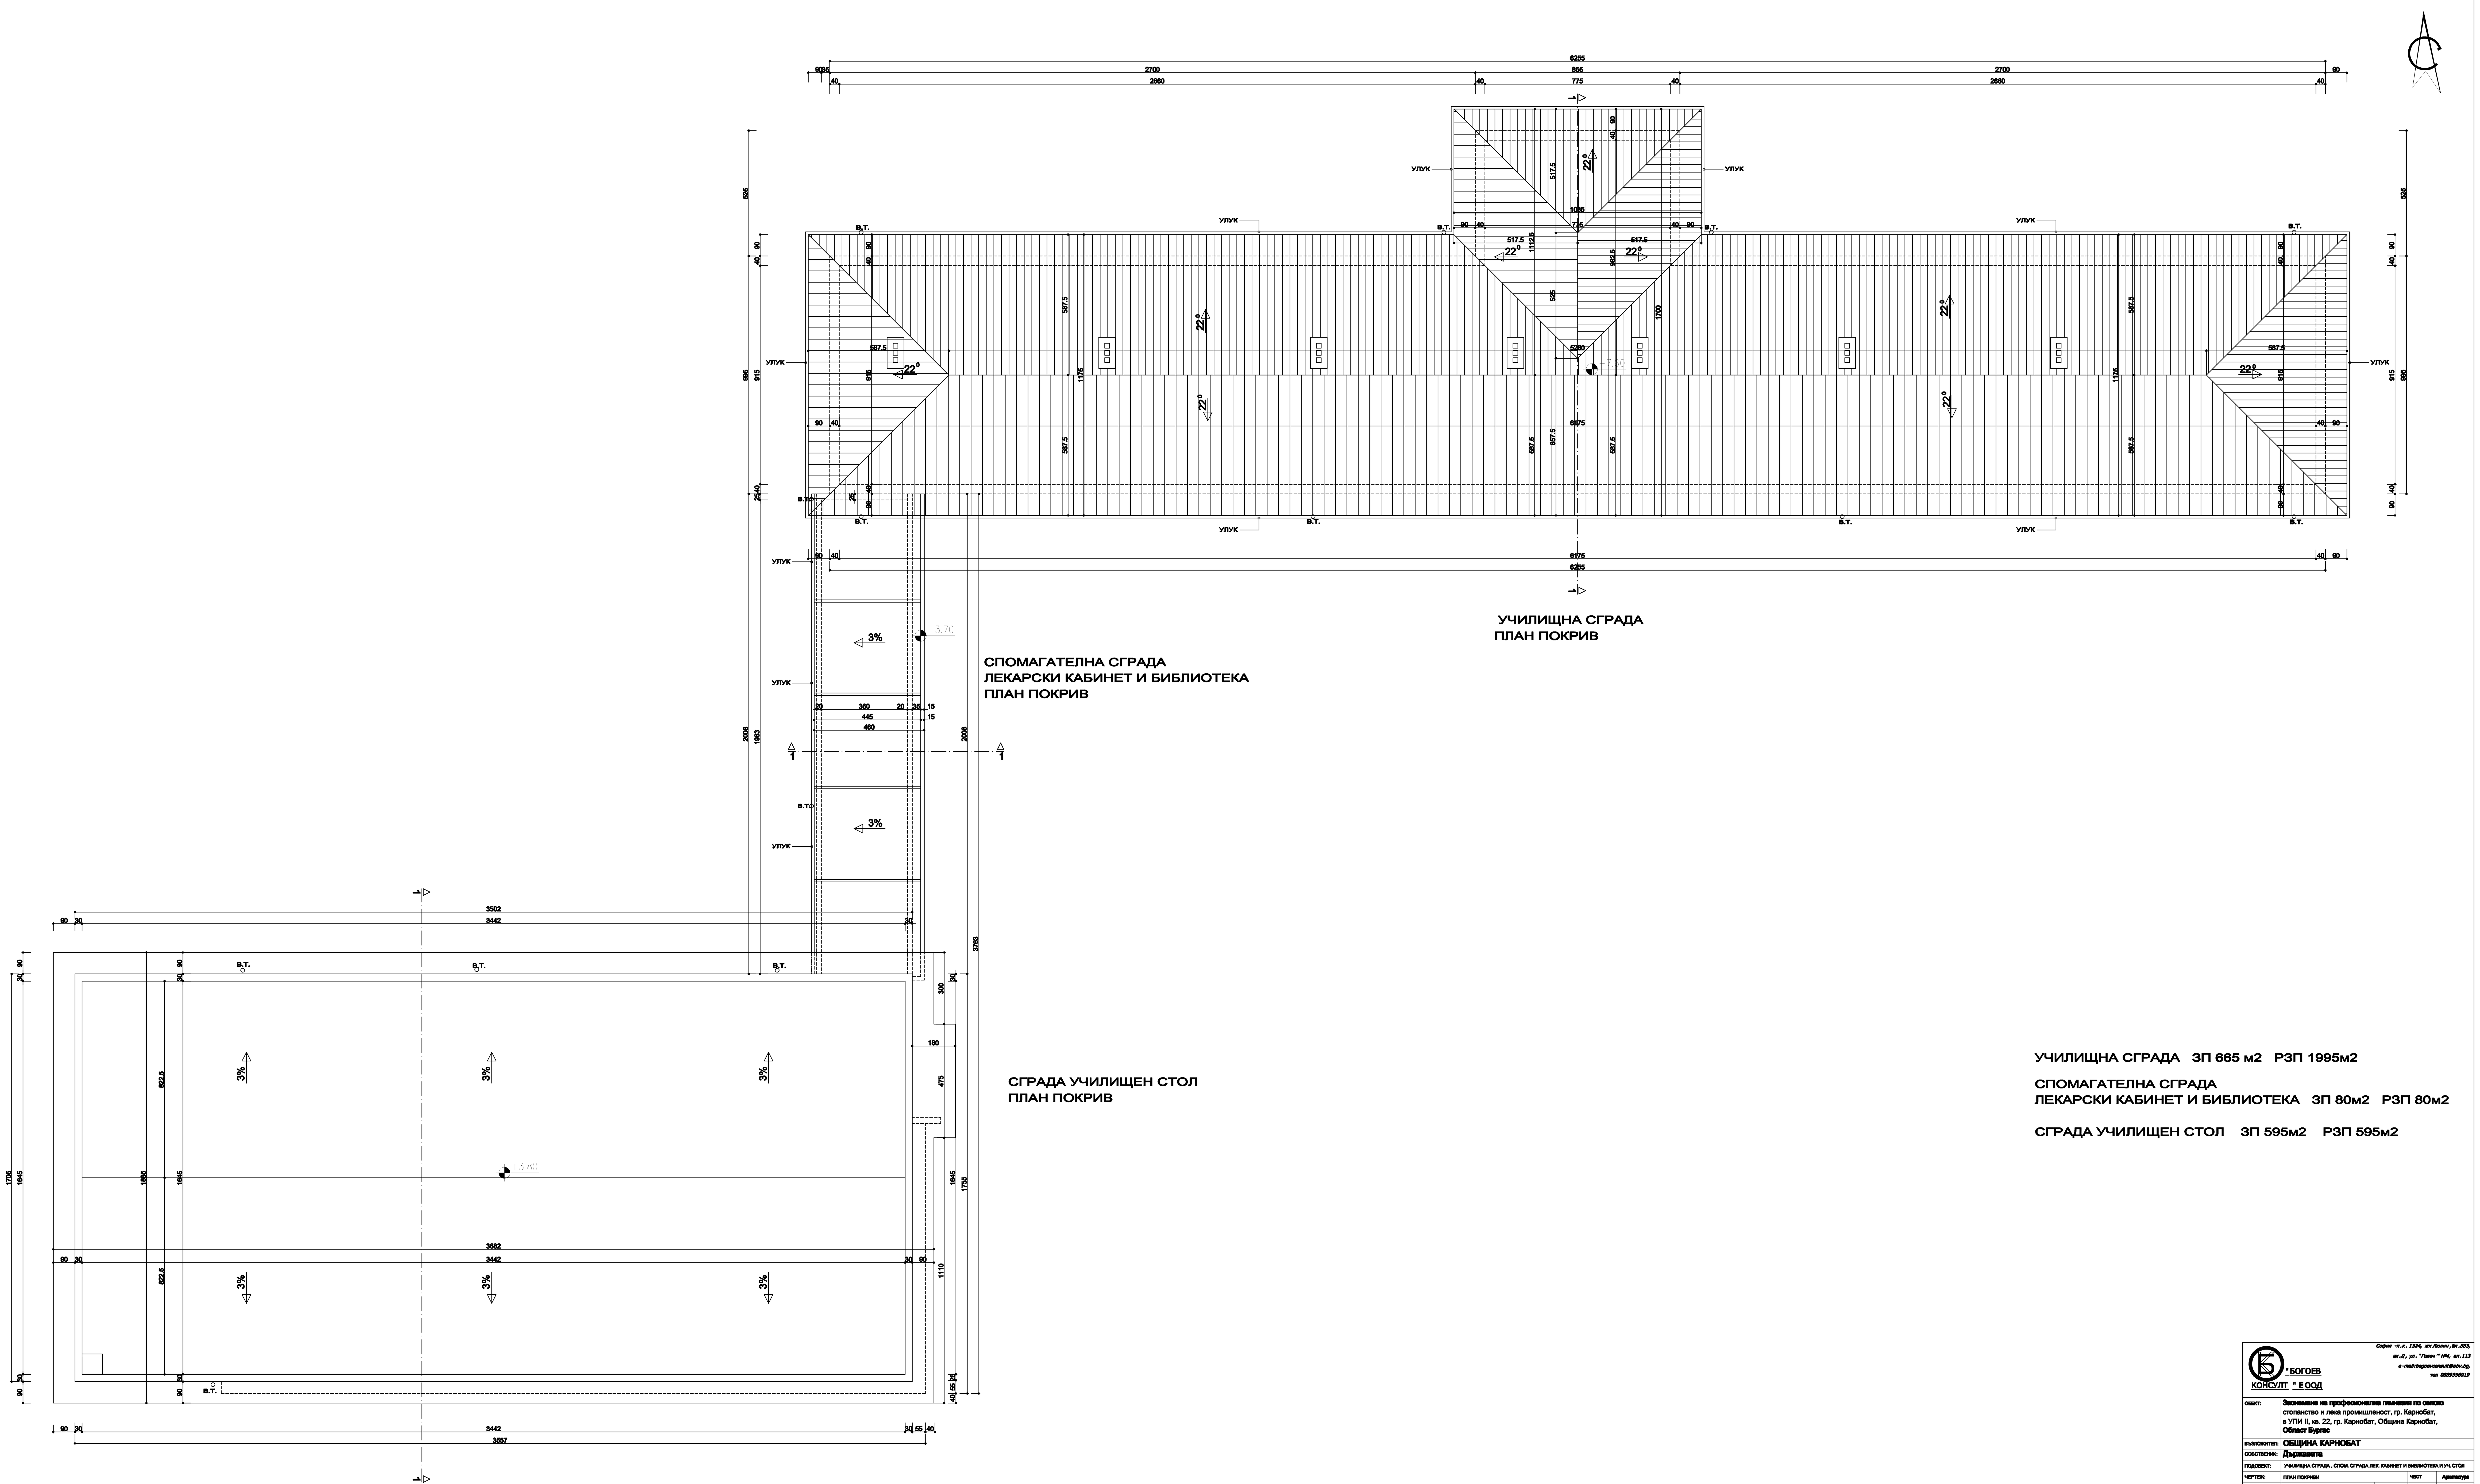

УЧИЛИЩНА СГРАДА ЗП 665 м2 РЗП 1995м2

СПОМАГАТЕЛНА СГРАДА
ЛЕКАРСКИ КАБИНЕТ И БИБЛИОТЕКА ЗП 80м2 РЗП 80м2

СГРАДА УЧИЛИЩЕН СТОЛ ЗП 595м2 РЗП 595м2

"БОГОЕВ КОНСУЛТ" ЕООД
София -п.к. 1324, жк Люлин ,бл.883,
вх.Д, ул. "Годеч" №4, ап.113
e-mail:bogoevconsult@abv.bg,
тел 0889356919

ОБЕКТ:	**Заснемане на професионална гимназия по селско** стопанство и лека промишленост, гр. Карнобат, в УПИ II, кв. 22, гр. Карнобат, Община Карнобат, **Област Бургас**			
ВЪЗЛОЖИТЕЛ:	**ОБЩИНА КАРНОБАТ**			
СОБСТВЕНИК:	**Държавата**			
ПОДОБЕКТ:	УЧИЛИЩНА СГРАДА , СПОМ. СГРАДА ЛЕК. КАБИНЕТ И БИБЛИОТЕКА И УЧ. СТОЛ			
ЧЕРТЕЖ:	ПЛАН ПОКРИВИ		част	Архитектура
УПРАВИТЕЛ:	инж. Мартин Богоев		фаза	ПП
ПРОЕКТАНТИ:			мащаб	1:100
Архитектура	арх. Емилия Христова		дата	04.2016г.
			лист	5 / 13