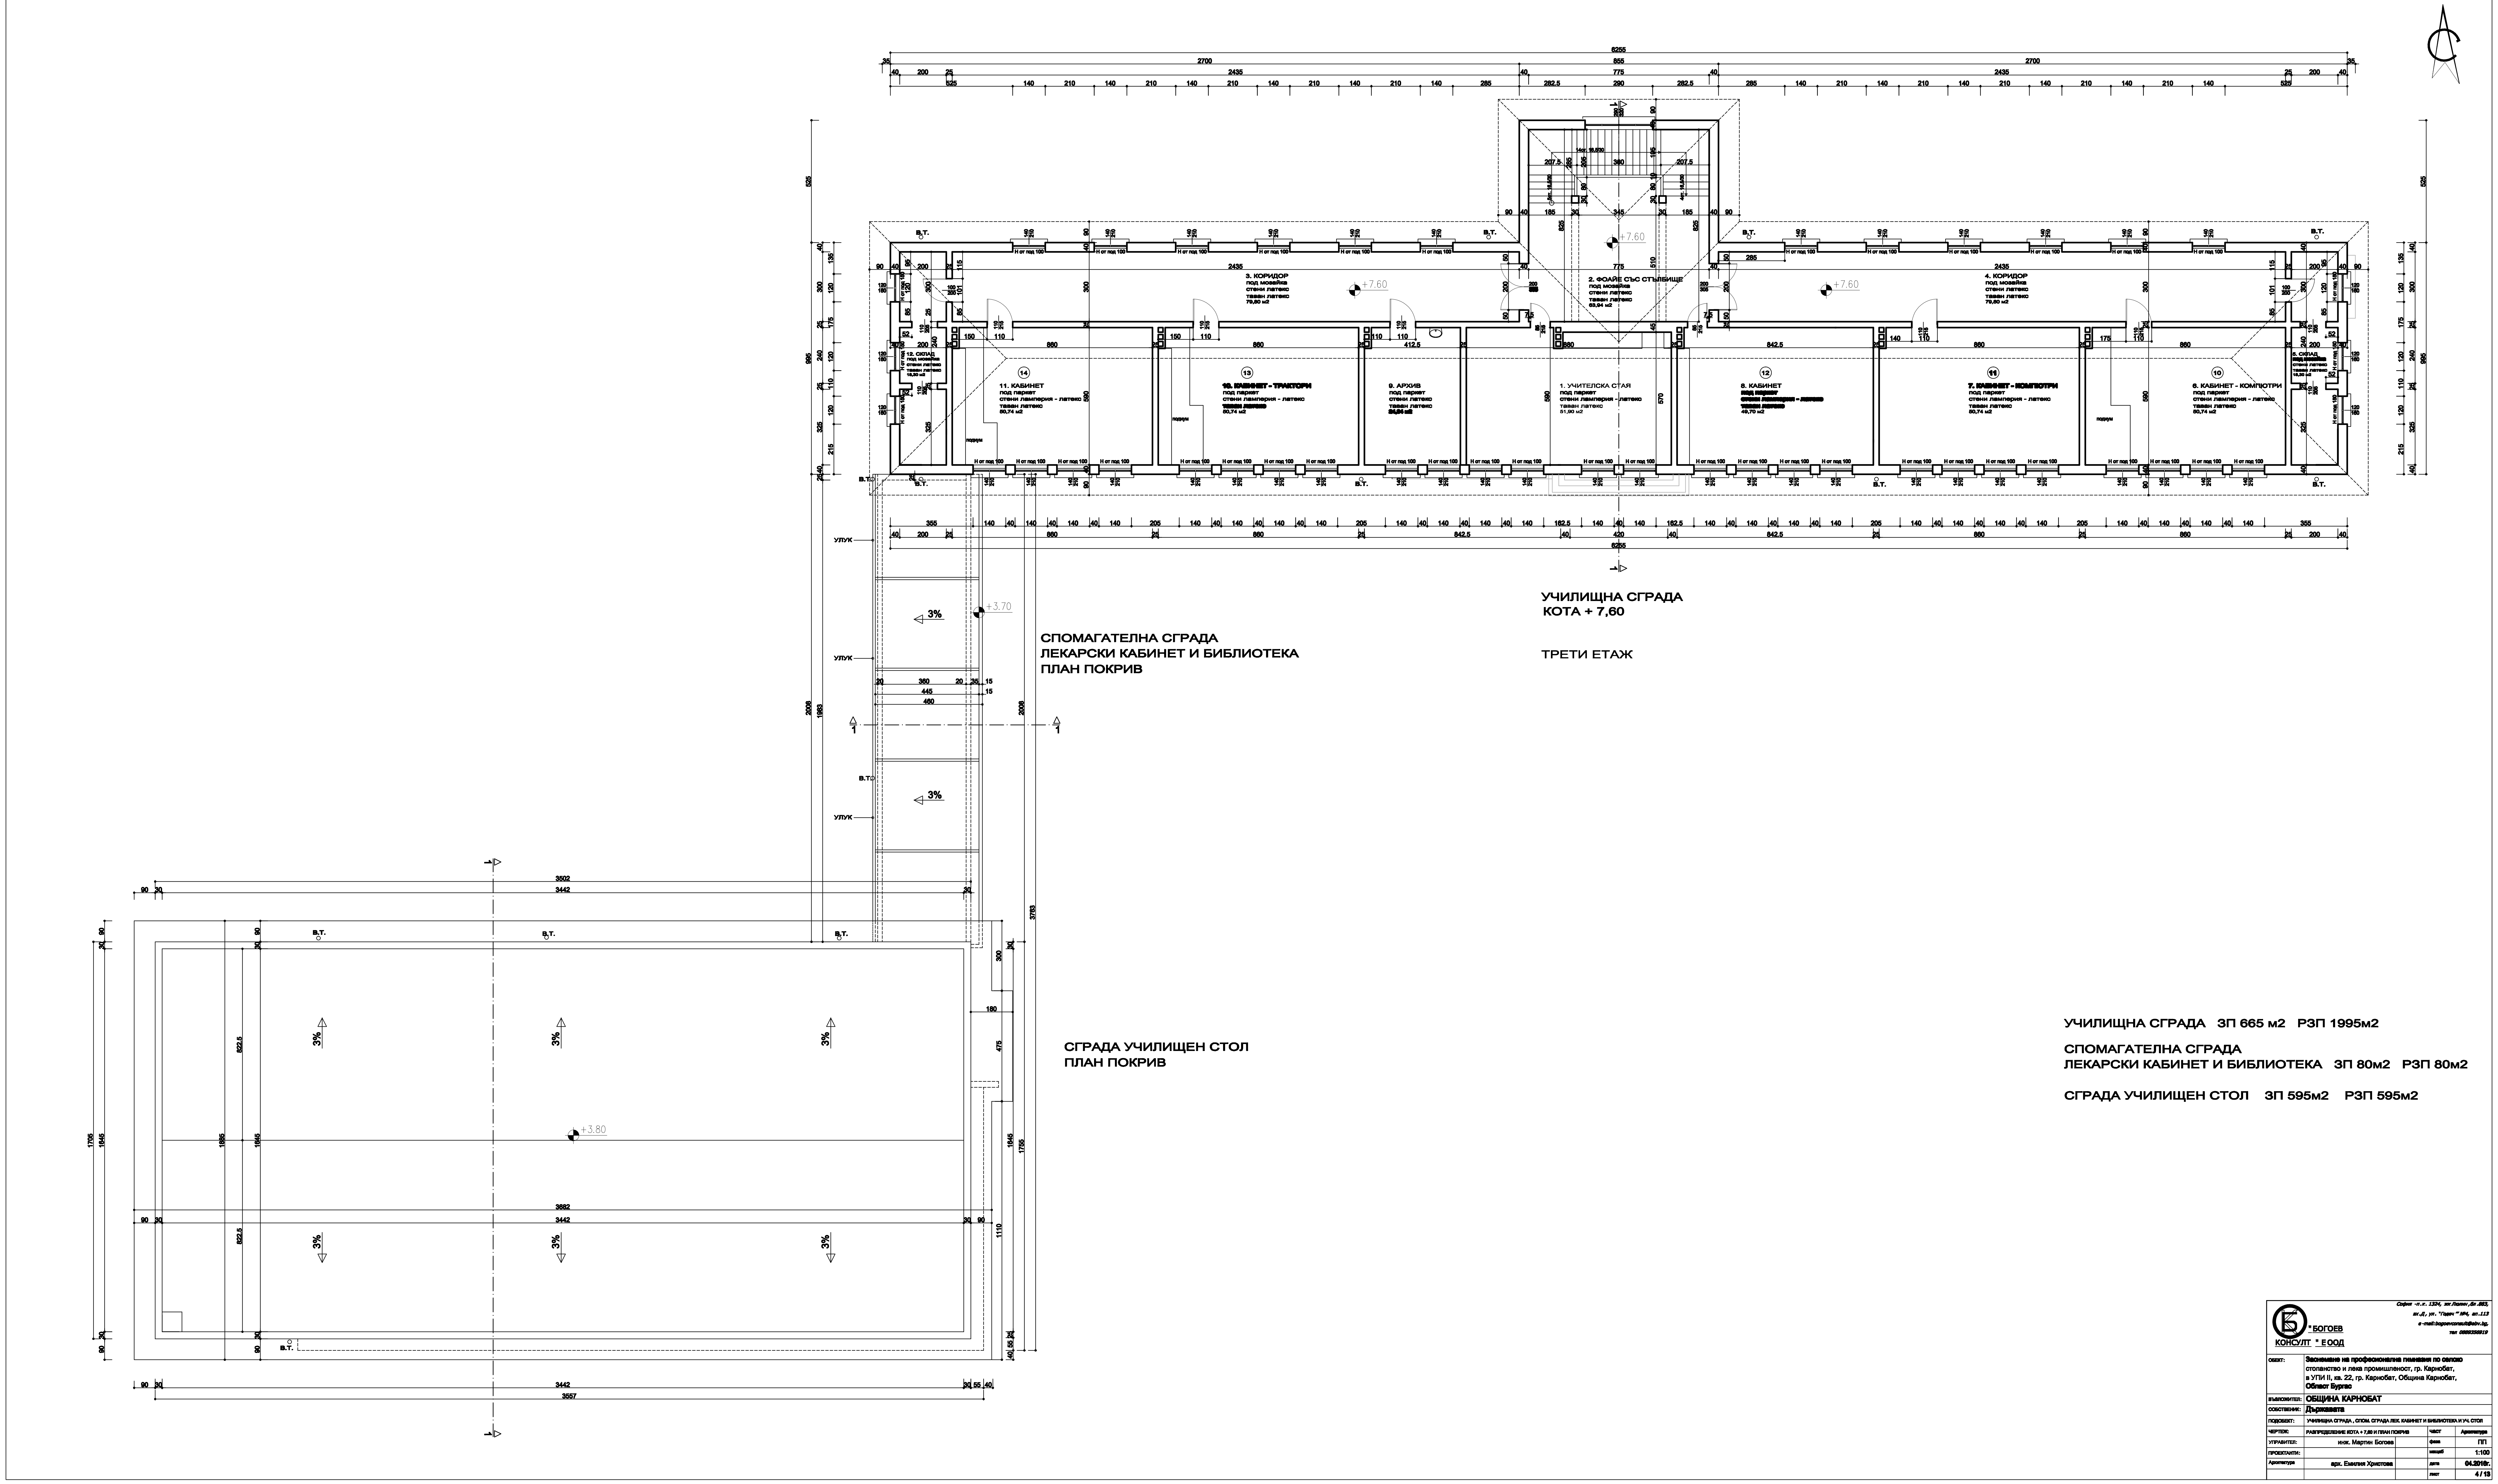
3. КОРИДОР
под мозайка
стени латекс
таван латекс
79,80 м2
2. ФОАЙЕ СЪС СТЪЛБИЩЕ
под мозайка
стени латекс
таван латекс
63,94 м2
4. КОРИДОР
под мозайка
стени латекс
таван латекс
79,80 м2
12. СКЛАД
под мозайка
стени латекс
таван латекс
18,30 м2
11. КАБИНЕТ
под паркет
стени ламперия - латекс
таван латекс
50,74 м2
10. КАБИНЕТ - ТРАКТОРИ
под паркет
стени ламперия - латекс
таван латекс
50,74 м2
9. АРХИВ
под паркет
стени латекс
таван латекс
24,94 м2
1. УЧИТЕЛСКА СТАЯ
под паркет
стени ламперия - латекс
таван латекс
51,90 м2
8. КАБИНЕТ
под паркет
стени ламперия - латекс
таван латекс
49,70 м2
7. КАБИНЕТ - КОМПЮТРИ
под паркет
стени ламперия - латекс
таван латекс
50,74 м2
6. КАБИНЕТ - КОМПЮТРИ
под паркет
стени ламперия - латекс
таван латекс
50,74 м2
5. СКЛАД
под мозайка
стени латекс
таван латекс
18,30 м2
подиум
+7.60
+3.70
+3.80
В.Т.
УЛУК
3%
H от под 100
6255
2700
2435
995

УЧИЛИЩНА СГРАДА
КОТА + 7,60

ТРЕТИ ЕТАЖ

СПОМАГАТЕЛНА СГРАДА
ЛЕКАРСКИ КАБИНЕТ И БИБЛИОТЕКА
ПЛАН ПОКРИВ

СГРАДА УЧИЛИЩЕН СТОЛ
ПЛАН ПОКРИВ

УЧИЛИЩНА СГРАДА ЗП 665 м2 РЗП 1995м2

СПОМАГАТЕЛНА СГРАДА
ЛЕКАРСКИ КАБИНЕТ И БИБЛИОТЕКА ЗП 80м2 РЗП 80м2

СГРАДА УЧИЛИЩЕН СТОЛ ЗП 595м2 РЗП 595м2

"БОГОЕВ
КОНСУЛТ " ЕООД

София -п.к. 1324, жк Люлин ,бл.883,
вх.Д , ул. "Годеч " №4, ап.113
e-mail:bogoevconsult@abv.bg,
тел 0889356919

ОБЕКТ:	Заснемане на професионална гимназия по селско стопанство и лека промишленост, гр. Карнобат, в УПИ II, кв. 22, гр. Карнобат, Община Карнобат, Област Бургас		
ВЪЗЛОЖИТЕЛ:	ОБЩИНА КАРНОБАТ		
СОБСТВЕНИК:	Държавата		
ПОДОБЕКТ:	УЧИЛИЩНА СГРАДА , СПОМ. СГРАДА ЛЕК. КАБИНЕТ И БИБЛИОТЕКА И УЧ. СТОЛ		
ЧЕРТЕЖ:	РАЗПРЕДЕЛЕНИЕ КОТА + 7,60 И ПЛАН ПОКРИВ	част	Архитектура
УПРАВИТЕЛ:	инж. Мартин Богоев	фаза	ПП
ПРОЕКТАНТИ:		мащаб	1:100
Архитектура	арх. Емилия Христова	дата	04.2016г.
		лист	4 / 13