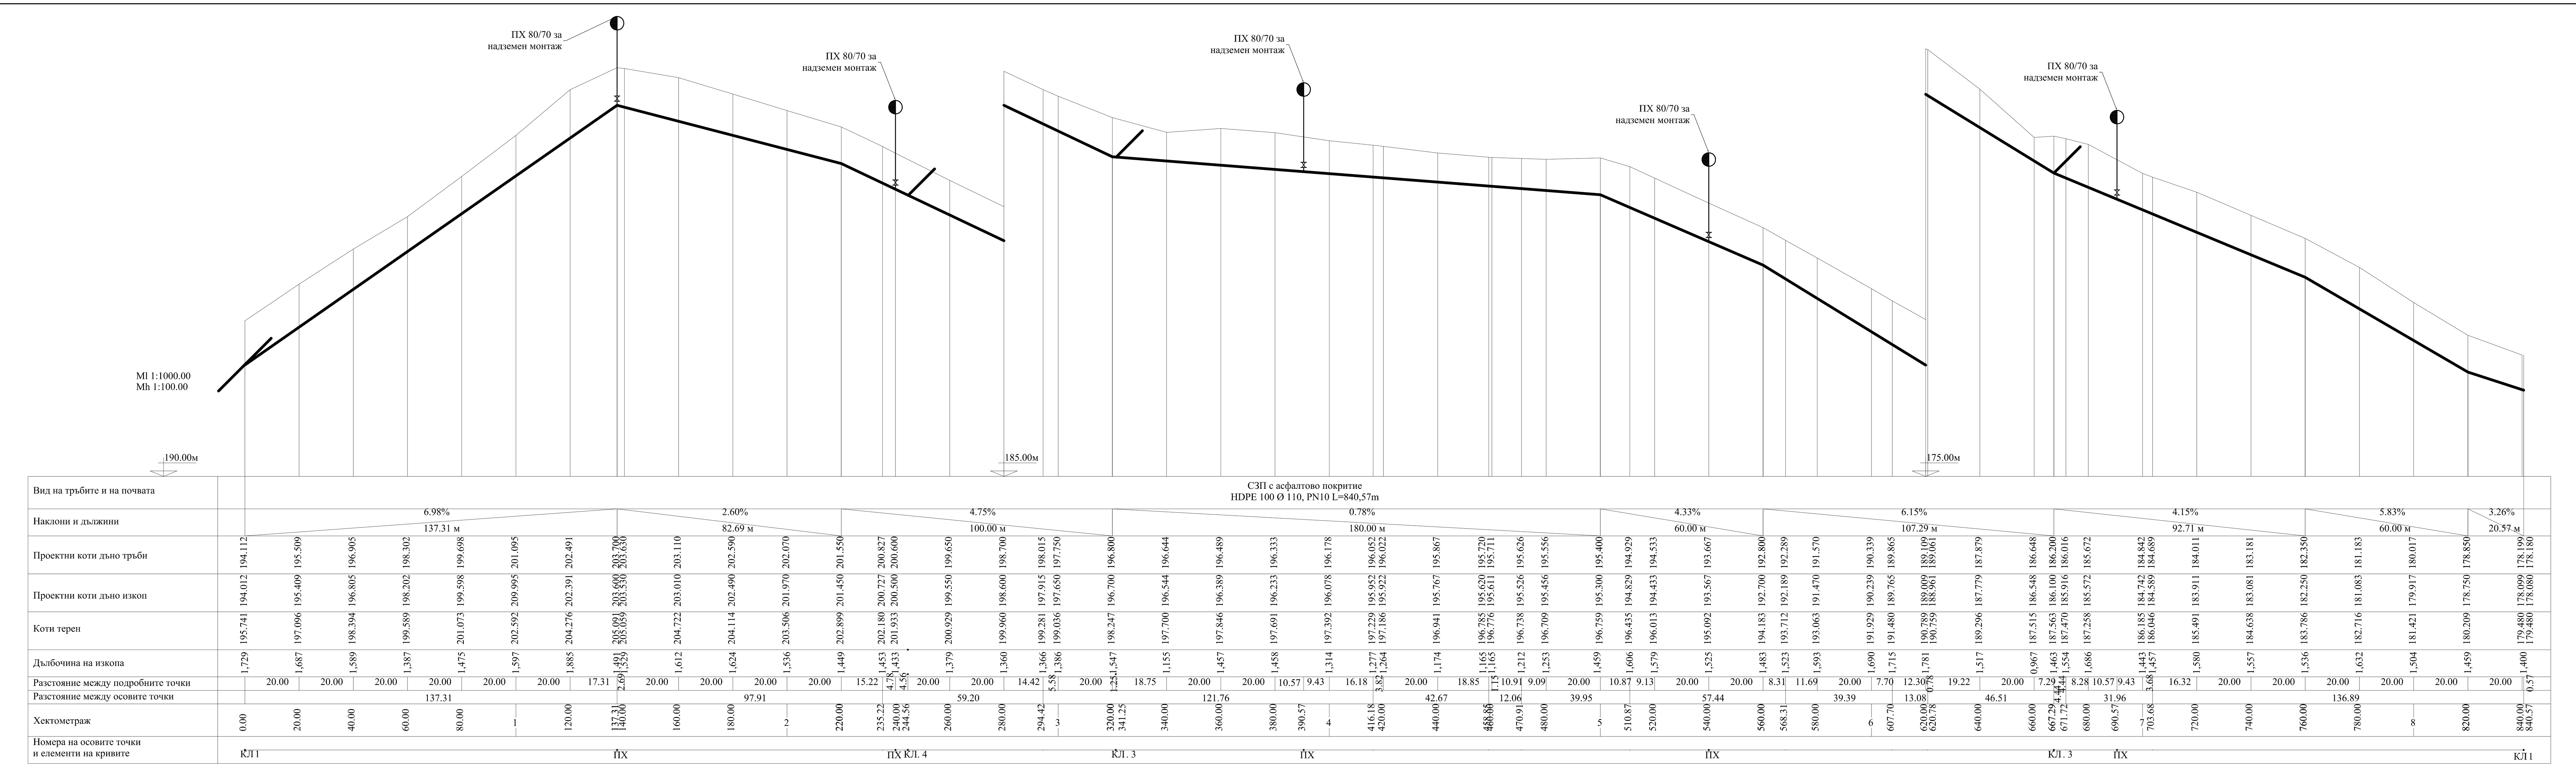

ИНВЕСТПРОЕКТ - ЕООД - РУСЕ

Обект :Ремонт и подмяна на съществуващи водопроводи в с. Бяла река , общ. Сухиндол .

НАДЛЪЖЕН ПРОФИЛ НА ВОДОПРОВОДЕН КЛОН 2

ПРОЕКТАНТ:	инж. Мария Петрова		ЧАСТ: ВиК
СЪГЛАСУВ. АРХИТЕКТ.			
СК			ФАЗА: ТИП
ЕЛ.ИНСТ.			
ПУСО	инж. Ирина Добрева		М: 1:
ВОБД	инж. Величка Цонева		ЧЕРТ. No: 4
ГЕОДЕЗИЯ			
У-Л ФИРМА	арх. Георги Стефанов		ДАТА: 01.2019 г.

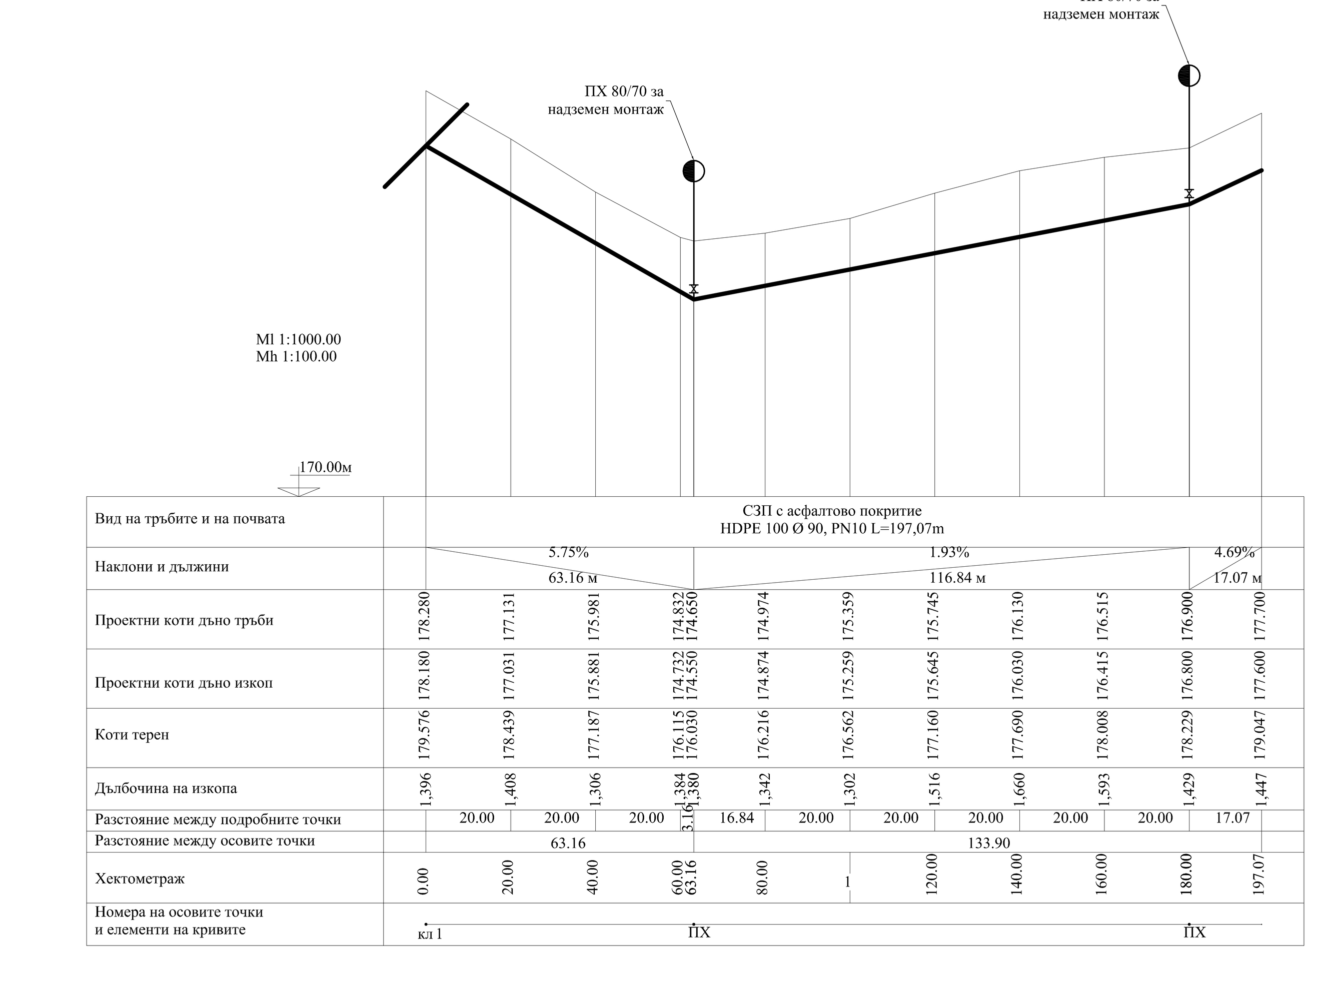

ИНВЕСТПРОЕКТ - ЕООД - РУСЕ

Обект :Ремонт и подмяна на съществуващи водопроводи в с. Бяла река , общ. Сухиндол .

НАДЛЪЖЕН ПРОФИЛ НА ВОДОПРОВОДЕН КЛОН 5

ПРОЕКТАНТ:	инж. Мария Петрова		ЧАСТ: ВиК
СЪГЛАСУВ. АРХИТЕКТ.			
СК			ФАЗА: ТИП
ЕЛ.ИНСТ.			
ПУСО	инж. Ирина Добрева		М: 1:
ВОБД	инж. Величка Цонева		ЧЕРТ. No: 7
ГЕОДЕЗИЯ			
У-Л ФИРМА	арх. Георги Стефанов		ДАТА: 01.2019 г.

ИНВЕСТПРОЕКТ - ЕООД - РУСЕ

Обект :Ремонт и подмяна на съществуващи водопроводи в с. Бяла река , общ. Сухиндол .

НАДЛЪЖЕН ПРОФИЛ НА ВОДОПРОВОДЕН КЛОН 1

ПРОЕКТАНТ:	инж. Мария Петрова		ЧАСТ: ВиК
СЪГЛАСУВ. АРХИТЕКТ.			
СК			ФАЗА: ТИП
ЕЛ.ИНСТ.			
ПУСО	инж. Ирина Добрева		М: 1:
ВОБД	инж. Величка Цонева		ЧЕРТ. No: 3
ГЕОДЕЗИЯ			
У-Л ФИРМА	арх. Георги Стефанов		ДАТА: 01.2019 г.